



**КОМИТЕТ ИМУЩЕСТВЕННЫХ ОТНОШЕНИЙ
АДМИНИСТРАЦИИ ПЕРМСКОГО МУНИЦИПАЛЬНОГО ОКРУГА**

РЕШЕНИЕ

о размещении объектов № 2165

Пермский край
Пермский муниципальный округ

10.10.2025

Комитет имущественных отношений администрации Пермского муниципального округа разрешает Публичному акционерному обществу «Россети Урал» (ИНН 6671163413, ОГРН 1056604000970, почтовый адрес: 620026, г. Екатеринбург, ул. Мамина Сибиряка, д. 140)

размещение объекта «Строительство участка ВЛ 0,4 кВ от ближайшей опоры ВЛ 0,4 кВ от ТП-4293, установка оборудования учета э/э на опоре ВЛ 0,4 кВ для электроснабжения малоэтажной жилой застройки по адресу: Пермский край, Пермский район, в 1,3 км на запад от с. Хохловка (кад. номер зем. участка 59:32:3000006:2559)»

на землях государственная собственность на которые не разграничена

на срок бессрочно

Местоположение: Пермский край, Пермский муниципальный округ, в 1,3 км на запад от с.Хохловка.

Приложение: схема предполагаемых к использованию земель или части земельного участка.

Особые условия использования:

1. При установке опор электросетевого хозяйства учесть параметры ширины проезда улично-дорожной сети, во избежание сужения полосы отвода дороги. Установить опоры на расстоянии не более 2 метров от границ земельного участка.

2. Получение разрешения на производство земляных работ.

Заместитель председателя комитета



М.В. Королева

(подпись, печать)

Схема предполагаемых к использованию земель или части земельного участка

Объект: Строительство участка ВЛ 0,4 кВ от ближайшей опоры ВЛ 0,4 кВ от ТП-4293, установка оборудования учета э/э на опоре ВЛ 0,4 кВ для электроснабжения малоэтажной жилой застройки по адресу: Пермский край, Пермский район, в 1,3 км на запад от с. Хохловка (кад. номер зем. участка 59:32:3000006:2559)

Местоположение: Российская Федерация, Пермский край, муниципальный округ Пермский, в 1,3 км на запад от с.Хохловка

Площадь земель: 115 квадратных метров


Обозначение характерных точек границ	координаты, м	
	X	Y
1	545668,53	2230757,61
2	545666,63	2230758,03
3	545662,24	2230738,13
4	545628,03	2230733,03
5	545628,34	2230730,96
6	545629,45	2230731,11
7	545642,29	2230733,03
8	545663,91	2230736,37
Система координат МСК-59		

Описание границ смежных землепользователей:

- от точки 1 до точки 5 - муниципальные земли
- от точки 5 до точки 6 - земельный участок с кадастровым номером 59:32:3000006:2559
- от точки 6 до точки 7 - муниципальные земли
- от точки 7 до точки 8 - земельный участок с кадастровым номером 59:32:3000006:2556
- от точки 8 до точки 1 - муниципальные земли

Условные обозначения

- 59:32:3000006 Обозначение кадастрового квартала
- 1 Характерная точка границы, сведения о которой позволяют однозначно определить ее местоположение на местности
- Граница земель, предполагаемых к использованию
- Граница земельного участка
- 59:32:3000006:2556 Обозначение земельного участка
- Обозначение проектируемой ВЛ

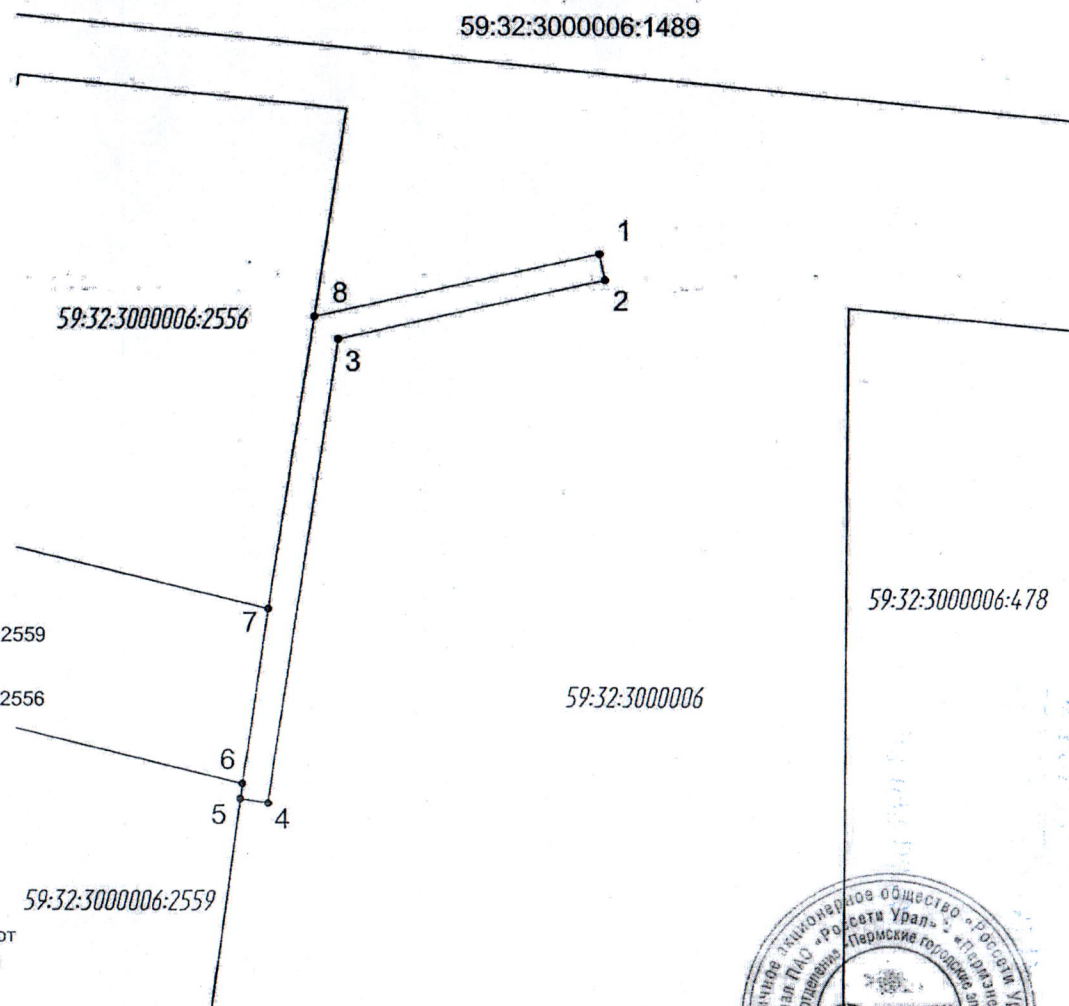

Масштаб 1:200

Заявитель: ПАО "Россети Урал", по доверенности ПЗ/25/2025 Генерова Н. В.

