



**КОМИТЕТ ИМУЩЕСТВЕННЫХ ОТНОШЕНИЙ
АДМИНИСТРАЦИИ ПЕРМСКОГО МУНИЦИПАЛЬНОГО ОКРУГА**

РЕШЕНИЕ
о размещении объектов № 2176

Пермский край
Пермский муниципальный округ

14.10.2025

Комитет имущественных отношений администрации Пермского муниципального округа разрешает Акционерному обществу «Газпром газораспределение Пермь» (ИНН 5902183841, ОГРН 2125902017723, почтовый адрес: 614000, г. Пермь, ул. Петропавловская, 43)

размещение объекта «Газопровод-ввод до границы земельного участка по адресу: Васильковская ул 3, Объект КРП п.»

на землях муниципальной собственности и государственная собственность на которые не разграничена

на срок: 1 год – для подземного способа размещения;
бессрочно – для наземного, надземного способа размещения

Местоположение: Пермский край, Пермский муниципальный округ, п. Объект КРП.

Приложение: схема предполагаемых к использованию земель или части земельного участка.

Особые условия использования:

1. При размещении объекта учесть параметры ширины проезда улично-дорожной сети, во избежание сужения полосы отвода дороги.
2. При соблюдении технических условий, выданных МКУ «Управление благоустройством Пермского муниципального округа Пермского края» от 02.10.2025 № 299-2025-44-08дол-27.
3. Получение разрешения на производство земляных работ.

Заместитель председателя комитета


(подпись, печать)



М.В. Королева

Схема предполагаемых к использованию земель или части земельного участка


Объект: "Газопровод-ввод до границы земельного участка по адресу: Васильковская ул 3, Объект КРП п"

Местоположение: Пермский край, Пермский м.о., п. Объект КРП

Площадь земель или части земельного участка, кв.м.: **1458**

Категория земель: земли населённых пунктов, земли сельскохозяйственного назначения

Вид разрешенного использования земельного участка: отсутствует

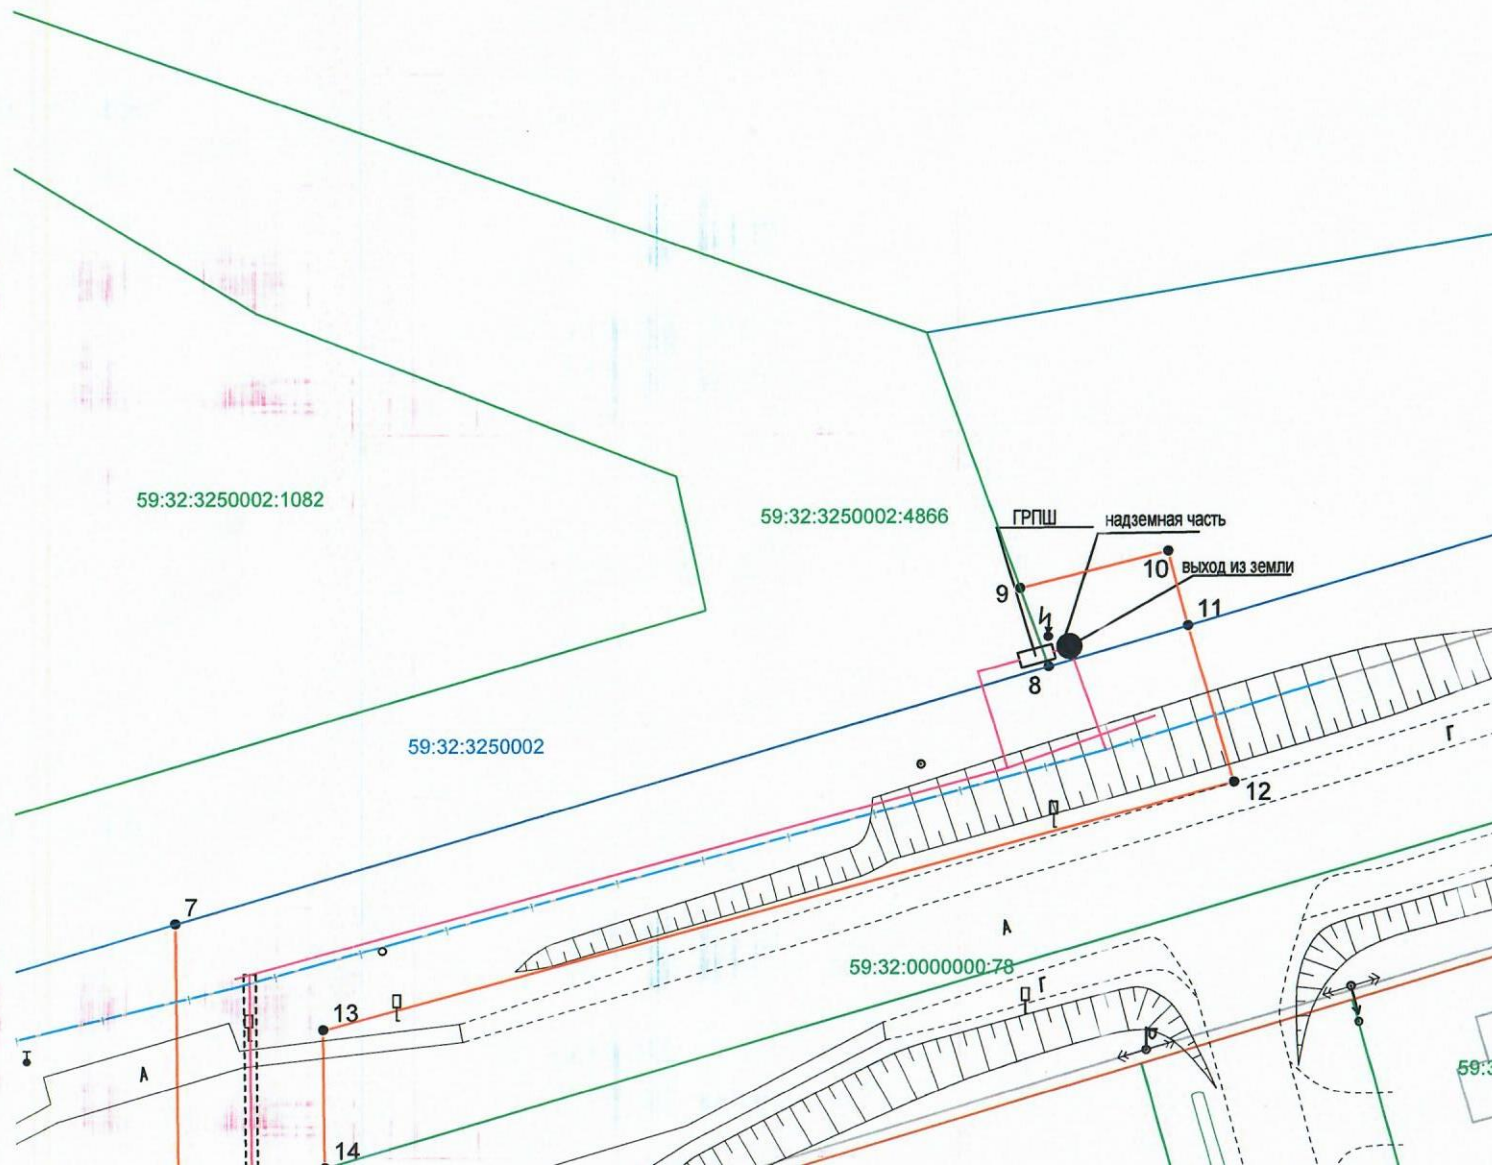

Обозначение характерных точек границ	Координаты (МСК -59)	
	X	Y
№		
ЗУ1		
1	506975.17	2212028.84
2	506955.92	2212034.19
3	506953.53	2212025.58
4	506999.27	2212013.32
5	507003.14	2212012.15
6	507013.02	2212012.24
7	507032.65	2212012.04
8	507050.15	2212071.59
9	507055.51	2212069.65
10	507058.03	2212079.69
11	507052.93	2212081.06
12	507042.25	2212084.20
13	507025.40	2212022.11
14	507015.96	2212022.21
15	507006.24	2212022.36
16	507005.64	2212020.38
1	506975.17	2212028.84



Масштаб 1:500

Условные обозначения:

- 1 — граница предполагаемых к использованию земель или части земельного участка
- 2 — граница земельного участка ранее учтенного в ЕГРН
- 3 — граница кадастрового квартала
- 59:32:0380001 — кадастровый номер квартала
- 59:32:0380001:2888 — кадастровый номер земельного участка в кадастровом квартале
- 4 — граница объекта капитального строительства
- 5 — проектируемый газопровод
- 6 — существующий газопровод
- 7 — наземный элемент

Описание границ смежных землепользователей:

от т.5 до т.6, от т.9 до т.11, от т.14 до т.15,
от т.16 - земли неразграниченной государственной (муниципальной) собственности;
от т.1 до т.2 - 59:32:3250001:19473;
от т.7 до т.9 - 59:32:3250002:4866;
от т.15 до т.16 - 59:32:3250001:27705.

Заявитель ОК Косачев О.В., по доверенности
(подпись, расшифровка подписи) № 2355 от 09.12.2024
МП Верно
(для юридических лиц и ИП)

Зарегистрировано и решено № 176
от 14.10.2025