



**КОМИТЕТ ИМУЩЕСТВЕННЫХ ОТНОШЕНИЙ
АДМИНИСТРАЦИИ ПЕРМСКОГО МУНИЦИПАЛЬНОГО ОКРУГА**

РЕШЕНИЕ
о размещении объектов № 2178

Пермский край
Пермский муниципальный округ

16.10.2025

Комитет имущественных отношений администрации Пермского муниципального округа разрешает Акционерному обществу «Газпром газораспределение Пермь» (ИНН 5902183841, ОГРН 2125902017723, почтовый адрес: 614000, г. Пермь, ул. Петропавловская, 43)

размещение объекта «Газопровод давлением до 1,2 Мпа, для размещения которого не требуется разрешения на строительство»

на землях муниципальной собственности

на срок: 1 год

Местоположение: Пермский край, Пермский муниципальный округ, п. Горный, ул. Придорожная, з/у 3.

Приложение: схема предполагаемых к использованию земель или части земельного участка.

Особые условия использования:

1. При размещении объекта учесть параметры ширины проезда улично-дорожной сети, во избежание сужения полосы отвода дороги.
2. Получение разрешения на производство земляных работ.

Заместитель председателя комитета


(подпись, печать)


М.В. Королева

Схема предполагаемых к использованию земель или части земельного участка

Объект: Газопровод давлением до 1,2 Мпа, для размещения которого не требуется разрешения на строительство

Местоположение: расположенных по адресу: Пермский край, м.о. Пермский,
п. Горный, ул. Придорожная, з/у 3

Каталог координат, м

Площадь земель или части земельного участка, кв.м.: 114

Категория земель: земли населенных пунктов

Вид разрешенного использования: улицы, проходы, проезды,
инженерные сети и объекты инженерного оборудования

Описание границ смежных землепользователей:

От точки н1 до точки н2 - земельный участок
с кадастровым номером 59:32:3480001:724

От точки н2 до точки н3 - земельный участок
с кадастровым номером 59:32:3480001:4165

От точки н3 до точки н4 - земельный участок
с кадастровым номером 59:32:3480001:1716

От точки н4 до точки н5 - земельный участок
с кадастровым номером 59:32:3480001:1717

От точки н5 до точки н1 - земельный участок
с кадастровым номером 59:32:3480001:1716

От точки н10 до точки н11 - земельный участок
с кадастровым номером 59:32:3480001:1717


От точки н11 до точки н10 - земельный участок
с кадастровым номером 59:32:3480001:1716

№ точки границы	X	Y
н1	504425.09	2236946.90
н2	504423.18	2236947.09
н3	504414.19	2236947.99
н4	504413.97	2236945.94
н5	504424.87	2236944.72
н1	504425.09	2236946.90
н6	504422.25	2236946.01
н7	504422.28	2236946.31
н8	504422.08	2236946.33
н9	504422.05	2236946.03
н6	504422.25	2236946.01
н10	504424.67	2236942.73
н11	504413.77	2236943.95
н12	504412.90	2236935.71
н13	504423.85	2236934.61
н10	504424.67	2236942.73

Условные обозначения:



- предполагаемый участок земель,
на которых планируется размещение объекта

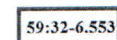

- зоны с особыми условиями использования
территории, сведения о которых внесены в ЕГРН

:3У1

- обозначение запрашиваемого земельного участка

• н1

- характерная точка границ земель или части
земельного участка

59:32:3480001 - номер кадастрового квартала


:1720

- границы и номер земельного участка,
сведения о которых внесены в ЕГРН

:4327

- границы и номер объекта капитального
строительства, сведения о которых внесены в ЕГРН

- граница кадастрового квартала

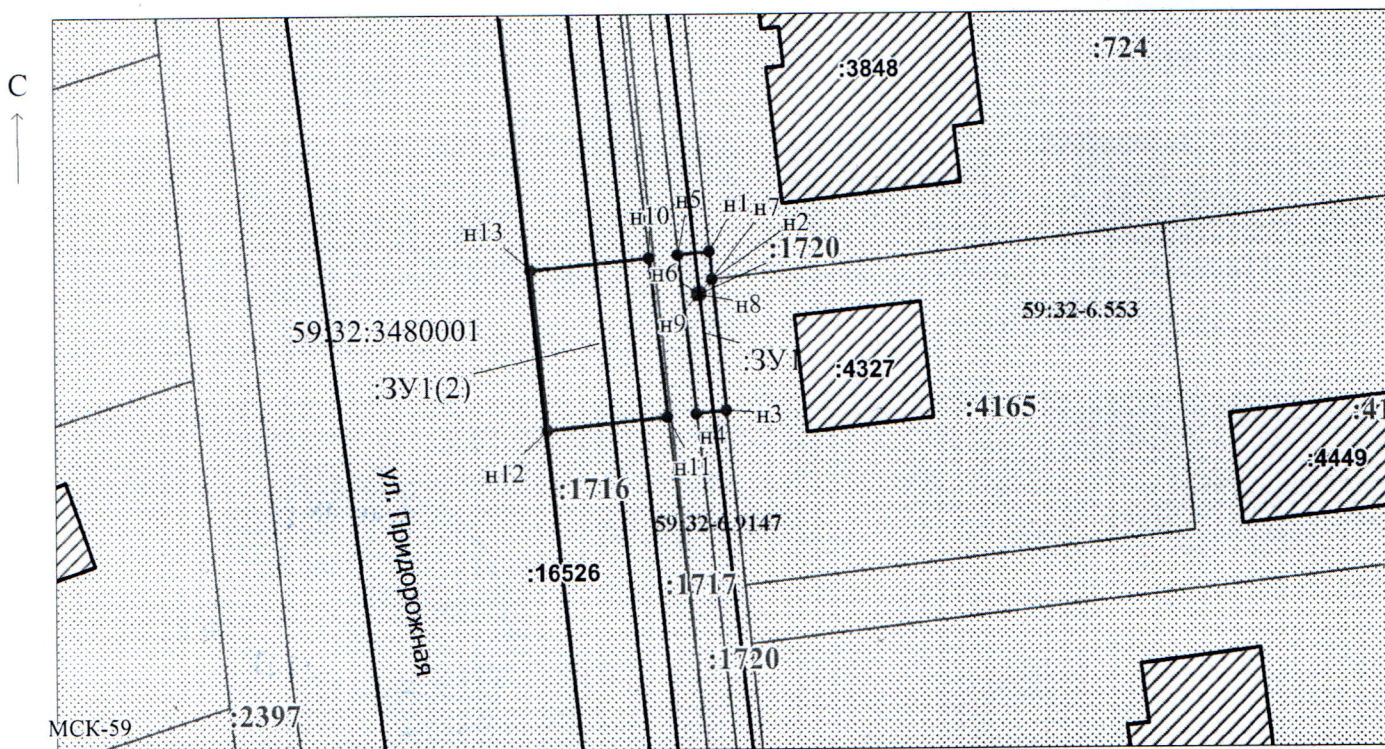

Масштаб 1:500

Заявитель:

/ Егошина И.В.

МП

(подпись, расшифровка подписи)

(для юридических лиц
и индивидуальных предпринимателей)