

**КОМИТЕТ ИМУЩЕСТВЕННЫХ ОТНОШЕНИЙ
АДМИНИСТРАЦИИ ПЕРМСКОГО МУНИЦИПАЛЬНОГО ОКРУГА**

РЕШЕНИЕ
о размещении объектов № 2181

Пермский край
Пермский муниципальный округ

16.10.2025

Комитет имущественных отношений администрации Пермского муниципального округа разрешает Публичному акционерному обществу «Россети Урал» (ИНН 6671163413, ОГРН 1056604000970, почтовый адрес: 620026, г. Екатеринбург, ул. Мамина Сибиряка, д. 140)

размещение объекта «Строительство участка ВЛ 0,4 кВ от ближайшей опоры ВЛ 0,4 кВ от ТП-10/0,4 кВ, установка оборудования учета э/э на опоре ВЛ 0,4 кВ; Реконструкция ТП-10/0,4 кВ (замена трансформатора) для электроснабжения малоэтажной жилой застройки по адресу: Пермский край, Пермский район, п. Горный (кад. номер зем. участка 59:32:3480001:5521)»

на землях муниципальной собственности

на срок бессрочно

Местоположение: Пермский край, Пермский муниципальный округ, п. Горный.

Приложение: схема предполагаемых к использованию земель или части земельного участка.

Особые условия использования:

1. При установке опор электросетевого хозяйства учесть параметры ширины проезда улично-дорожной сети, во избежание сужения полосы отвода дороги. Установить опоры на расстоянии не более 2 метров от границ земельного участка.

2. Получение разрешения на производство земляных работ.

Заместитель председателя комитета

(подпись, печать)

М.В. Королева



Схема предполагаемого использования земель или части земельного участка


Объект: "Строительство участка ВЛ 0,4 кВ от ближайшей опоры ВЛ 0,4 кВ от ТП-10/0,4 кВ, установка оборудования учета э/э на опоре ВЛ 0,4 кВ; Реконструкция ТП-10/0,4 кВ (замена трансформатора) для электроснабжения малоэтажной жилой застройки по адресу: Пермский край, Пермский район, п. Горный (кад. номер зем. участка 59:32:3480001:5521)"

Площадь земель или части земельного участка: 56 кв.м.

Местоположение: Пермский край, Пермский муниципальный округ, п. Горный

Категория земель: Земли населённых пунктов

Вид разрешенного использования: _

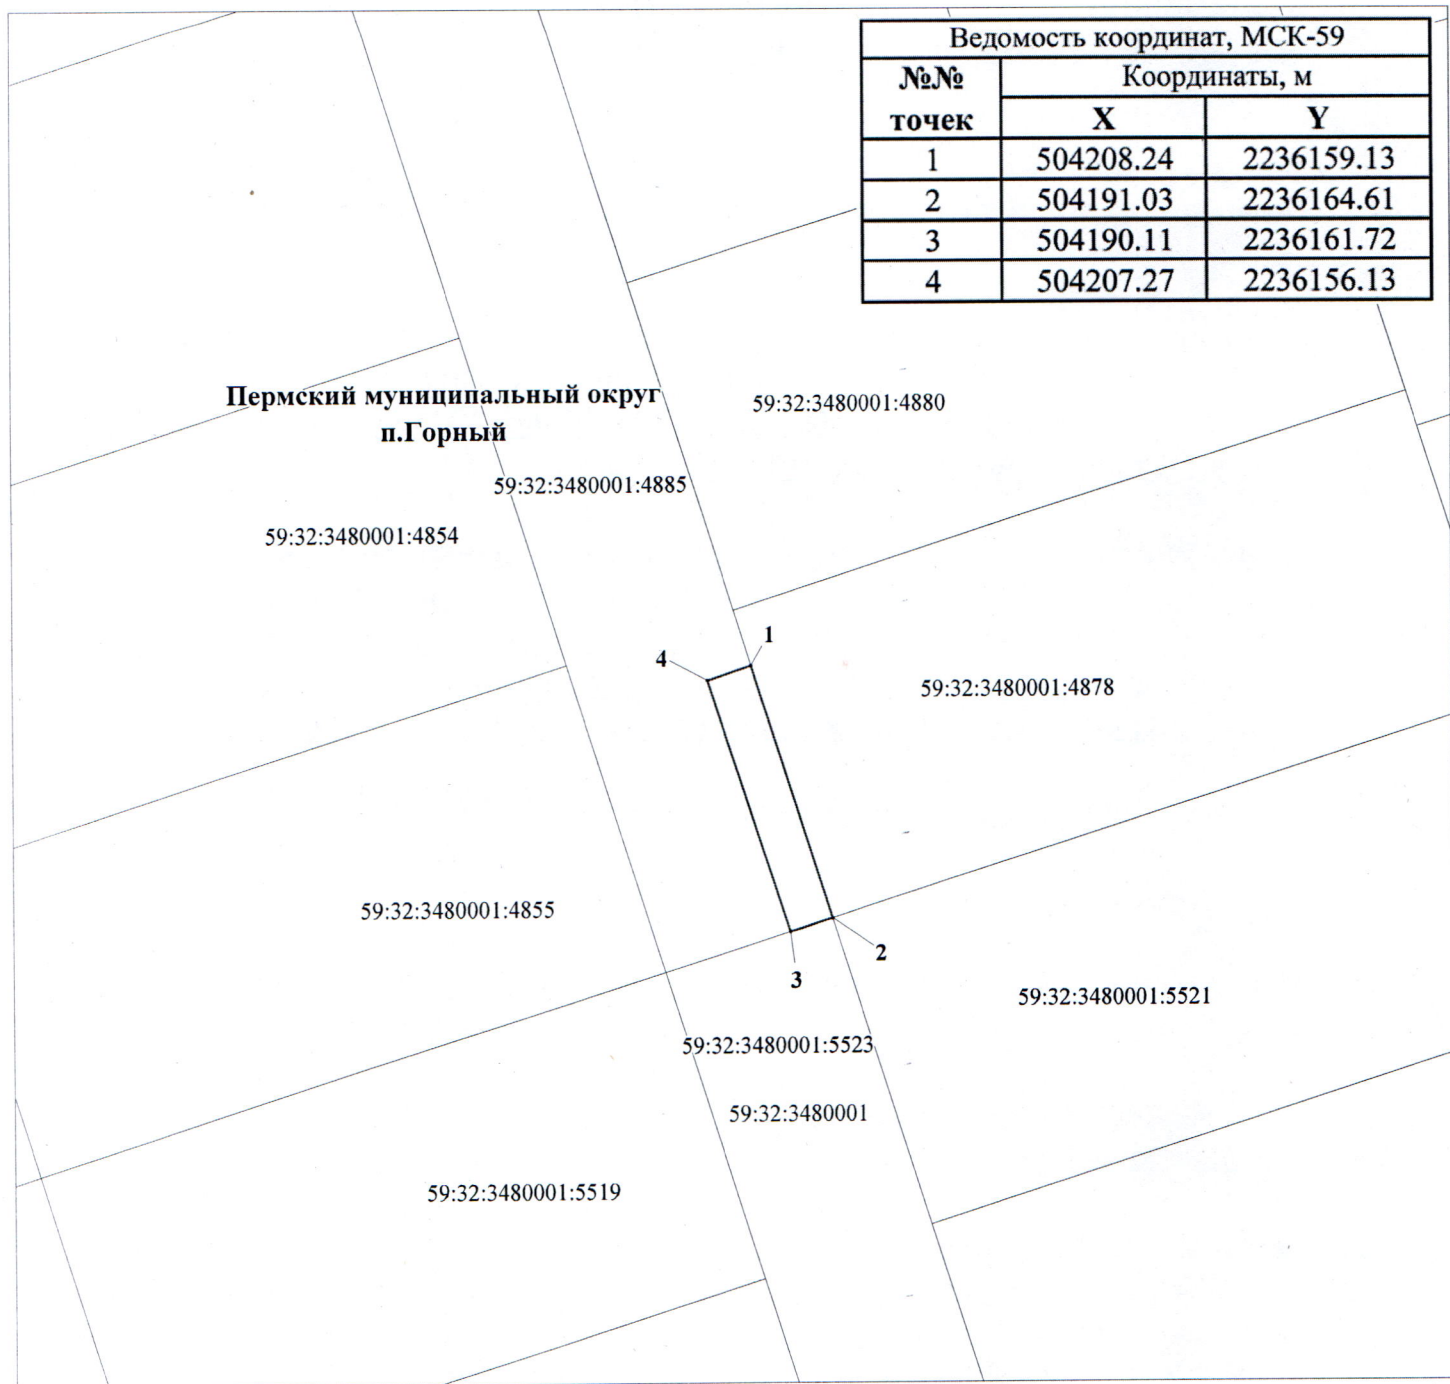

М 1:500

Описание границ смежных землепользователей:

1-2-59:32:3480001:4878

2-3-59:32:3480001:5523

3-1-59:32:3480001:4885

Условные обозначения:

59:32:3480001

кадастровый номер квартала

59:32:3480001:5523

кадастровый номер земельного участка

граница кадастрового квартала

существующая часть границы, сведения о которой

достаточны для определения её местоположения

граница вновь образованного земельного участка

поворотная точка границы участка

надпись номера вновь образованной точки

ЗООИТ

1

Заявитель ПАО "Россети-Урал"

по доверенности 59 АА 5027234 от 12.06.2017 г. Луценко С.А.

