



**КОМИТЕТ ИМУЩЕСТВЕННЫХ ОТНОШЕНИЙ
АДМИНИСТРАЦИИ ПЕРМСКОГО МУНИЦИПАЛЬНОГО ОКРУГА**

РЕШЕНИЕ
о размещении объектов № 2184

Пермский край
Пермский муниципальный округ

17.10.2025

Комитет имущественных отношений администрации Пермского муниципального округа разрешает Акционерному обществу «Газпром газораспределение Пермь» (ИНН 5902183841, ОГРН 2125902017723, почтовый адрес: 614000, г. Пермь, ул. Петропавловская, 43)

размещение объекта «Газопровод давлением до 1,2 Мпа, для размещения которого не требуется разрешения на строительство»

на землях муниципальной собственности и государственная собственность на которые не разграничена

на срок: 1 год

Местоположение: Пермский край, Пермский муниципальный округ, с. Ляды, ул. 1-я Водная, к дому 3.

Приложение: схема предполагаемых к использованию земель или части земельного участка.

Особые условия использования:

1. При размещении объекта учесть параметры ширины проезда улично-дорожной сети, во избежание сужения полосы отвода дороги.
2. Получение разрешения на производство земляных работ.

Заместитель председателя комитета

(подпись, печать)

М.В. Королева



Схема предполагаемых к использованию земель или части земельного участка

Объект: Газопровод давлением до 1,2 Мпа. для размещения которого не требуется разрешения на строительство

Местоположение: Пермский край, Пермский м.о., с. Ляды, ул. 1-я Водная, к дому 3

Площадь земель или части земельного участка, кв.м.: 3456

Категория земель: земли населенных пунктов

Вид разрешенного использования: -

Способ размещения: подземный

Схема расположения листов



Масштаб 1:7800

Условные обозначения

3456

- границы и номер земельного участка, сведения о которых внесены в ЕГРН

3456

- предполагаемый участок земель, на которых планируется размещение объекта

3456

- границы и номер объекта капитального строительства, сведения о которых внесены в ЕГРН

3456

- граница кадастрового квартала

59:32:6.10751

- зоны с особыми условиями использования территории, сведения о которых внесены в ЕГРН

3456

- обозначение запрашиваемого земельного участка


h1

- характерная точка границ земель или части земельного участка


59:32:1020001

- номер кадастрового квартала

Выноски 1

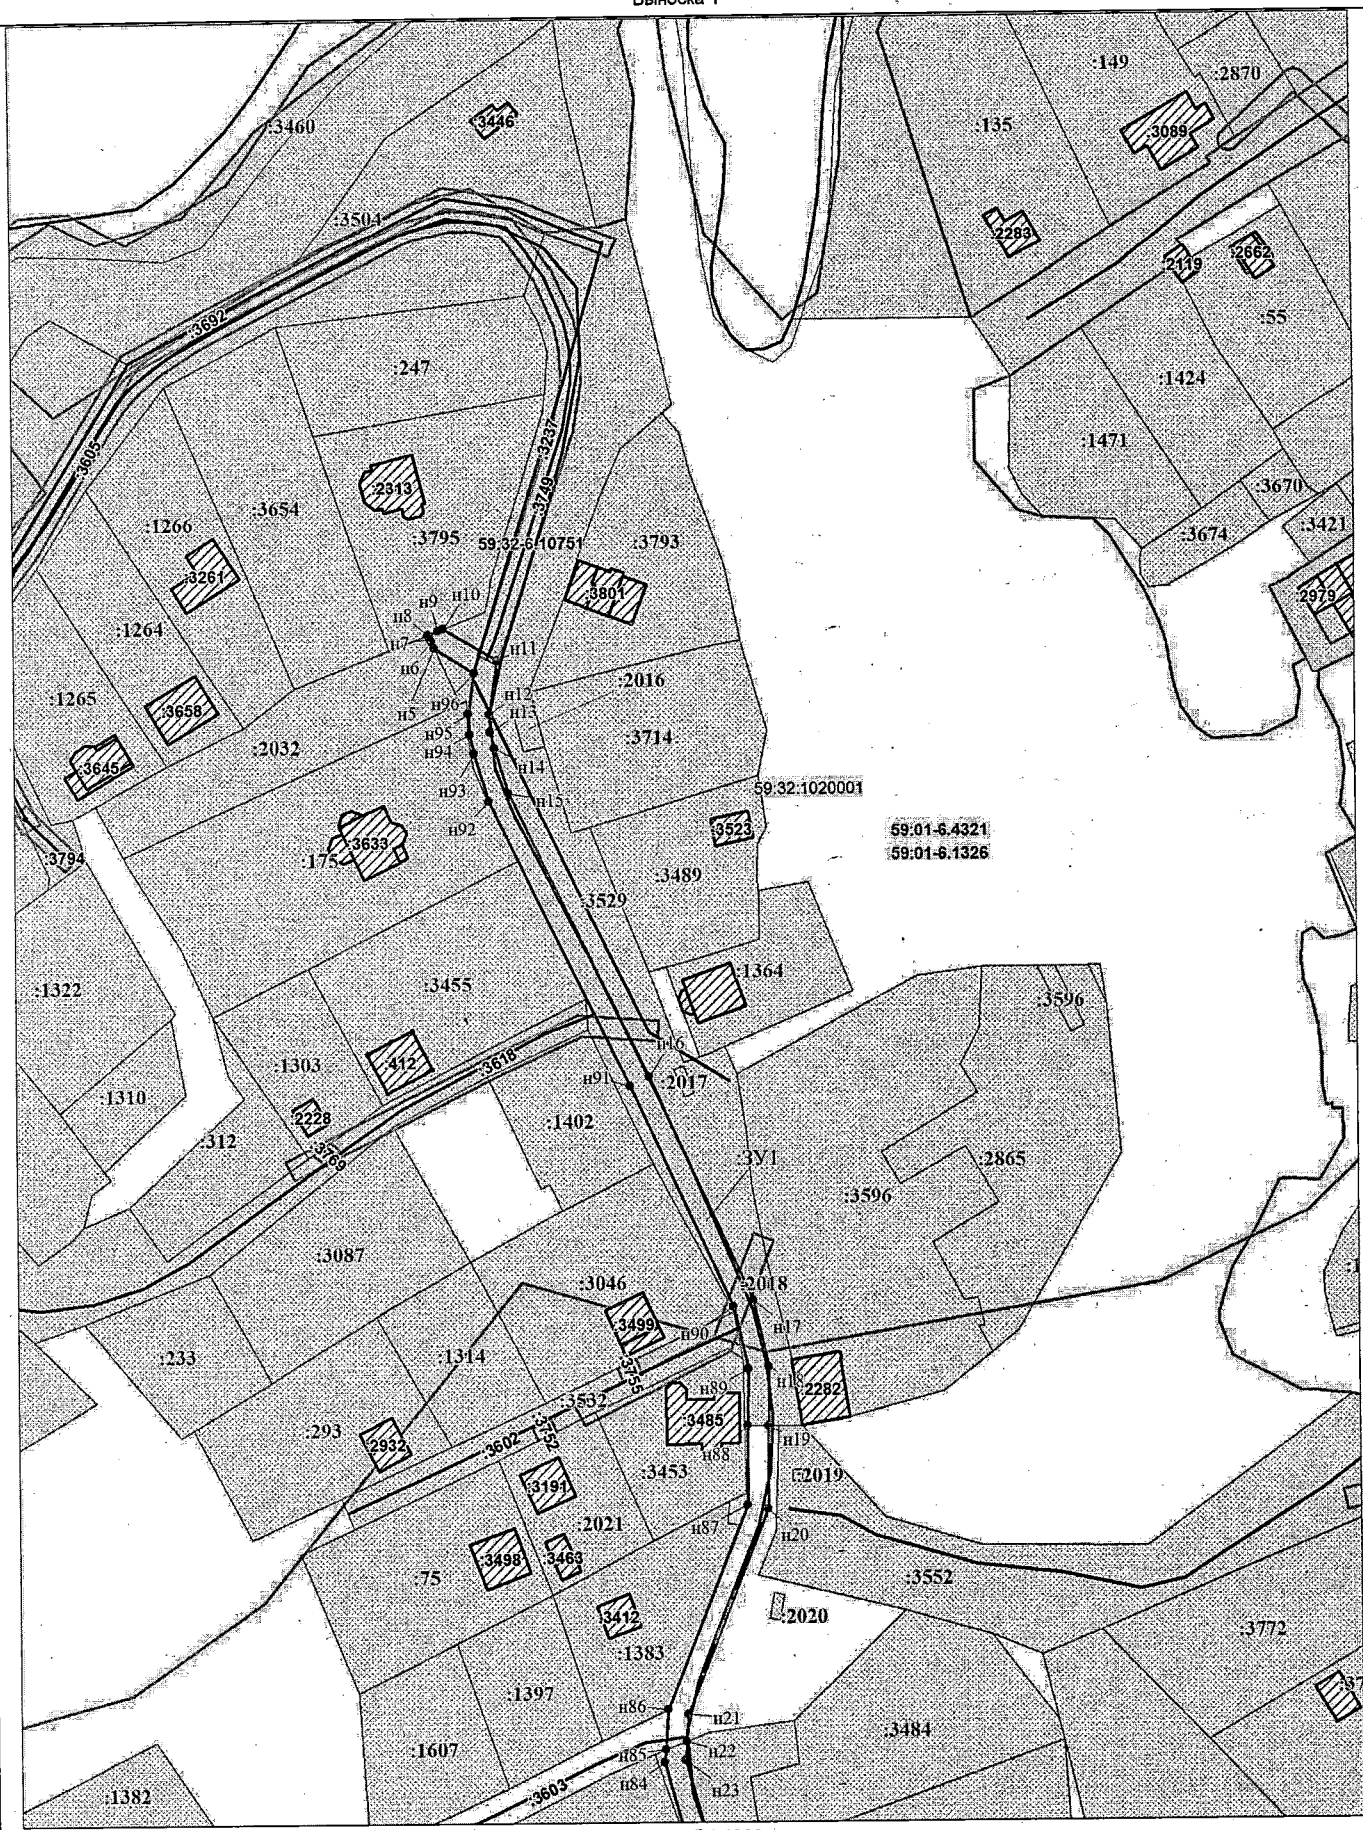

Масштаб 1:1000

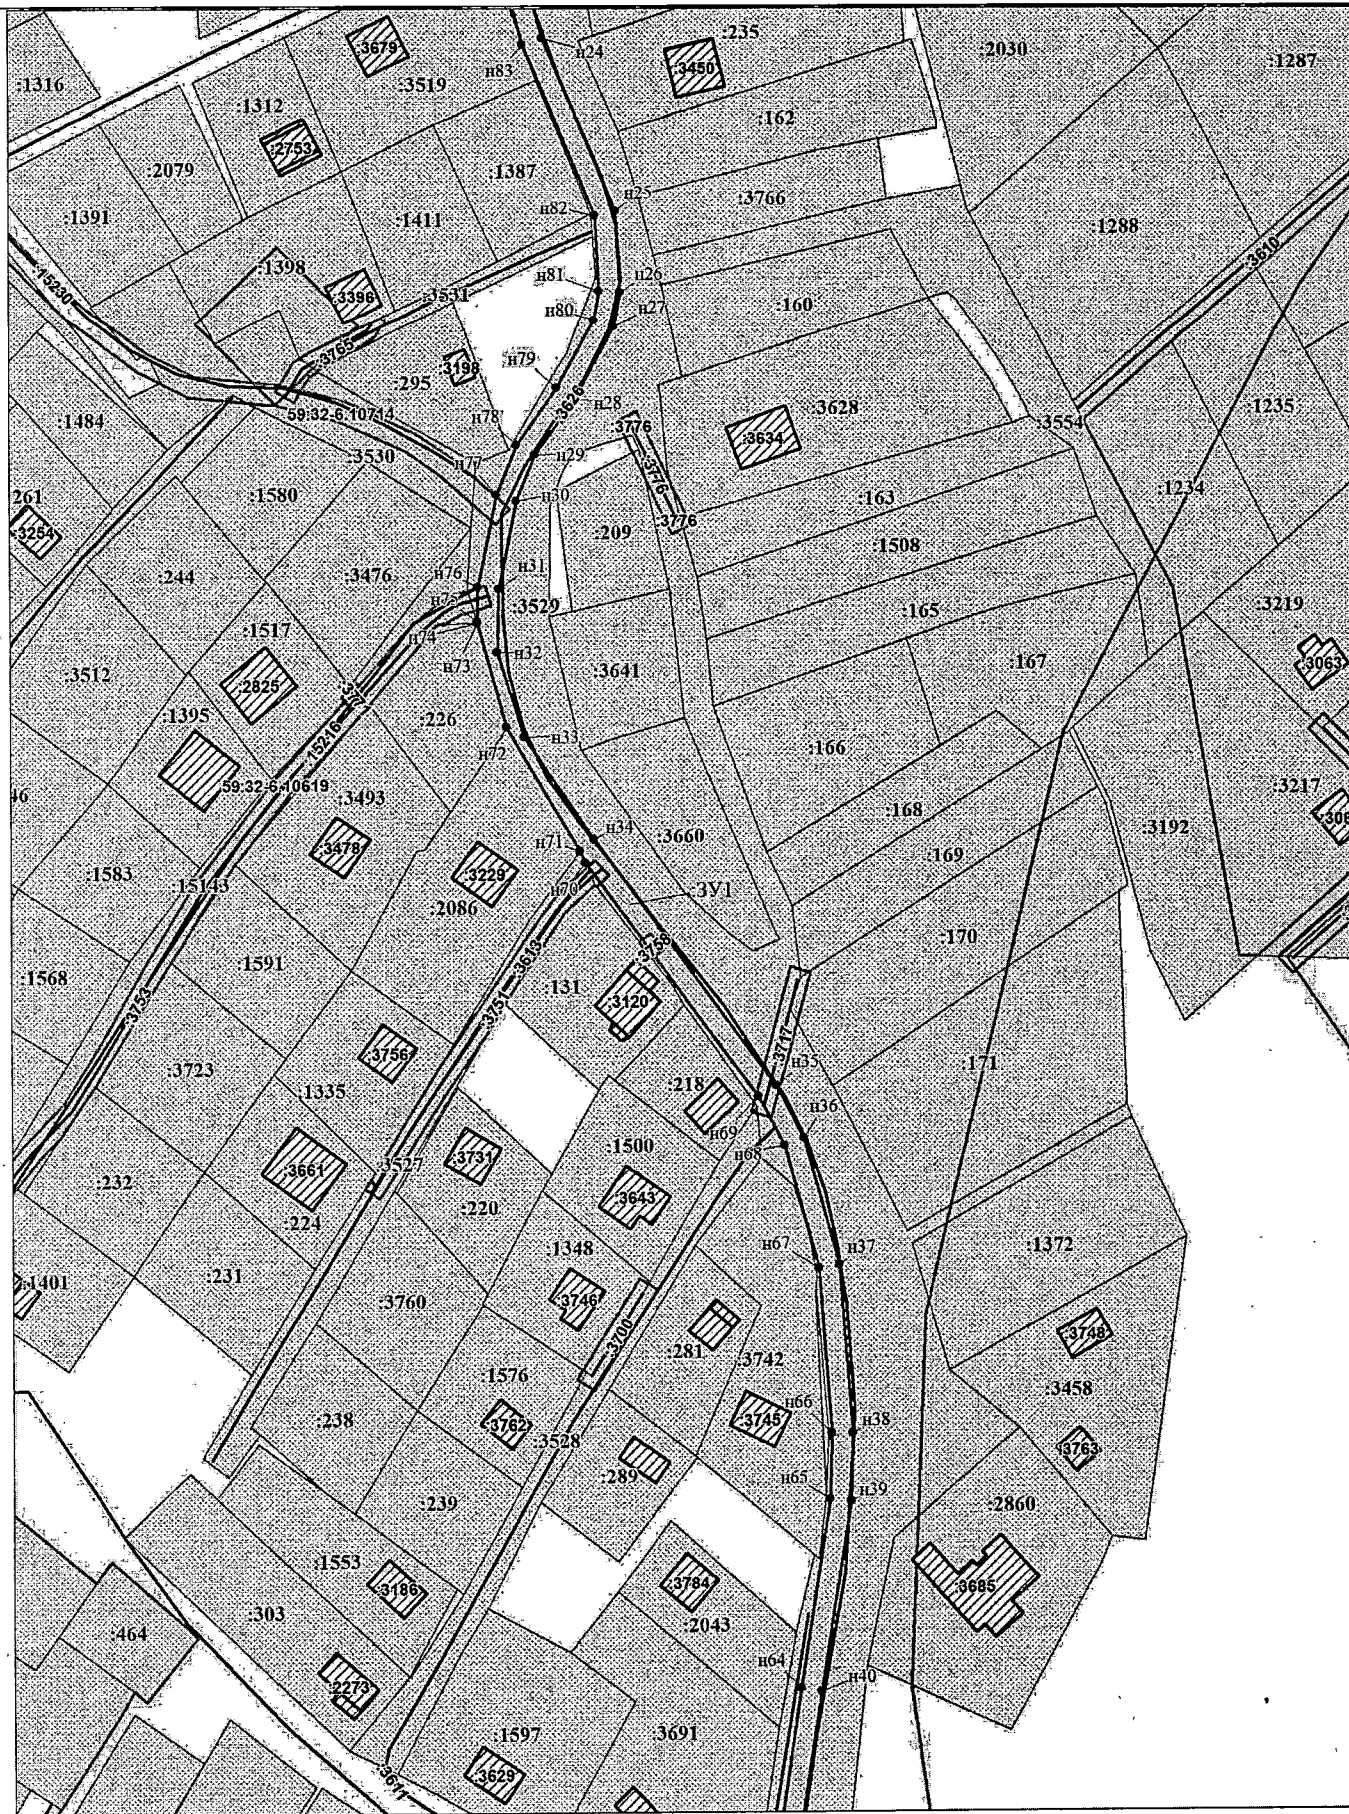

Масштаб 1:1000

Обозначение характерных точек границ	Координаты, м	
	X	Y
1	2	3
н1	526003.22	2254900.88
н2	526005.00	2254892.10
н3	526001.19	2254890.99
н4	525999.23	2254900.15
н1	526003.22	2254900.88
н5	526782.46	2254807.46
н6	526783.71	2254806.90
н7	526784.31	2254806.63
н8	526785.03	2254806.31
н9	526785.76	2254808.19
н10	526786.15	2254809.21
н11	526780.02	2254819.42
н12	526769.47	2254817.91
н13	526766.11	2254818.14
н14	526762.85	2254818.80
н15	526754.16	2254821.47
н16	526699.09	2254848.28
н17	526655.61	2254868.07
н18	526642.88	2254871.08
н19	526631.62	2254870.90
н20	526615.51	2254870.65
н21	526576.16	2254854.94
н22	526570.89	2254854.57
н23	526567.26	2254854.31
н24	526549.63	2254859.05
н25	526515.39	2254872.96
н26	526499.44	2254873.85
н27	526492.33	2254872.62
н28	526478.19	2254864.91
н29	526467.36	2254857.33
н30	526458.54	2254853.64
н31	526441.24	2254850.18
н32	526429.04	2254849.88
н33	526412.92	2254855.11
н34	526392.93	2254868.34
н35	526345.21	2254903.48
н36	526334.94	2254908.76
н37	526310.58	2254915.49
н38	526278.05	2254917.93
н39	526264.88	2254917.50
н40	526228.52	2254911.77
н41	526181.67	2254904.34
н42	526172.37	2254903.71
н43	526163.48	2254903.10
н44	526161.93	2254903.78
н45	526128.51	2254918.37
н46	526093.46	2254933.69
н47	526064.86	2254955.05
н48	526033.69	2254930.38
н49	526020.19	2254918.97
н50	526025.34	2254911.04

Приложение №3 к решению №2184
от 17.10.2025

н51	526005.60	2254899.54
н52	526006.61	2254897.81
н53	526007.62	2254896.08
н54	526030.98	2254909.70
н55	526025.47	2254918.19
н56	526036.23	2254927.28
н57	526064.94	2254950.01
н58	526091.44	2254930.21
н59	526126.91	2254914.71
н60	526162.78	2254899.04
н61	526165.85	2254899.25
н62	526172.65	2254899.71
н63	526182.13	2254900.36
н64	526229.14	2254907.81
н65	526265.26	2254913.52
н66	526277.97	2254913.93
н67	526309.90	2254911.53
н68	526333.48	2254905.02
н69	526343.09	2254900.06
н70	526388.42	2254866.69
н71	526390.67	2254865.74
н72	526414.72	2254851.64
н73	526434.67	2254846.06
н74	526434.67	2254846.01
н75	526434.83	2254846.01
н76	526441.68	2254846.18
н77	526459.72	2254849.80
н78	526469.30	2254853.81
н79	526480.31	2254861.51
н80	526493.67	2254868.80
н81	526499.68	2254869.83
н82	526514.51	2254869.00
н83	526548.35	2254855.25
н84	526566.88	2254850.27
н85	526569.27	2254850.44
н86	526577.06	2254851.00
н87	526616.31	2254866.67
н88	526631.66	2254866.91
н89	526642.44	2254867.08
н90	526654.31	2254864.27
н91	526697.39	2254844.66
н92	526752.68	2254817.73
н93	526761.87	2254814.92
н94	526765.57	2254814.16
н95	526769.63	2254813.89
н96	526777.62	2254815.03
н5	526782.46	2254807.46

Описание границ смежных землепользователей:

От точки н1 до точки н1 - земли общего пользования

От точки н5 до точки н8 - земельный участок с кадастровым номером 59:32:1020001:2032

От точки н8 до точки н10 - земельный участок с кадастровым номером 59:32:1020001:3795

От точки н10 до точки н19 - земельный участок с кадастровым номером 59:32:1020001:3529

От точки н19 до точки н22 - земли общего пользования

От точки н22 до точки н44 - земельный участок с кадастровым номером 59:32:1020001:3529

От точки н44 до точки н61 - земли общего пользования

От точки н61 до точки н70 - земельный участок с кадастровым номером 59:32:1020001:3529

От точки н70 до точки н71 - земельный участок с кадастровым номером 59:32:1020001:3527

От точки н71 до точки н72 - земельный участок с кадастровым номером 59:32:1020001:2086

От точки н72 до точки н74 - земельный участок с кадастровым номером 59:32:1020001:226

От точки н74 до точки н75 - земельный участок с кадастровым номером 59:32:0000000:15143

От точки н75 до точки н85 - земельный участок с кадастровым номером 59:32:1020001:3529

От точки н85 до точки н88 - земли общего пользования

От точки н88 до точки н5 - земельный участок с кадастровым номером 59:32:1020001:3529