

**КОМИТЕТ ИМУЩЕСТВЕННЫХ ОТНОШЕНИЙ
АДМИНИСТРАЦИИ ПЕРМСКОГО МУНИЦИПАЛЬНОГО ОКРУГА**

РЕШЕНИЕ
о размещении объектов № 2186

Пермский край
Пермский муниципальный округ

17.10.2025

Комитет имущественных отношений администрации Пермского муниципального округа разрешает Акционерному обществу «Газпром газораспределение Пермь» (ИНН 5902183841, ОГРН 2125902017723, почтовый адрес: 614000, г. Пермь, ул. Петропавловская, 43)

размещение объекта «Газопровод давлением до 1,2 Мпа, для размещения которого не требуется разрешения на строительство»

на землях государственная собственность на которые не разграничена

на срок: 1 год

Местоположение: Пермский край, Пермский муниципальный округ, п. Юго-Камский, ул. Чуваковская, д. 9.

Приложение: схема предполагаемых к использованию земель или части земельного участка.

Особые условия использования:

1. При размещении объекта учесть параметры ширины проезда улично-дорожной сети, во избежание сужения полосы отвода дороги.
2. Получение разрешения на производство земляных работ.

Заместитель председателя комитета


(подпись, печать)


М.В. Королева

Схема предполагаемых к использованию земель или части земельного участка

Объект: Газопровод давлением до 1,2 Мпа, для размещения которого не требуется разрешения на строительство

Местоположение: расположенных по адресу: Пермский край, м.о. Пермский,
п. Юго-Камский, ул. Чуваковская, д. 9

Каталог координат, м

Площадь земель или части земельного участка, кв.м.: 493

Категория земель: земли населенных пунктов

Вид разрешенного использования: -

Описание границ смежных землепользователей:


От точки н1 до точки н2 - земельный участок
с кадастровым номером 59:32:0100009:4876

От точки н2 до точки н1 - земли общего пользования

№ точки границы	X	Y
н1	482859.85	2191719.15
н2	482859.55	2191715.12
н3	482880.11	2191714.07
н4	482879.76	2191706.52
н5	482883.79	2191706.39
н6	482884.20	2191715.87
н7	482886.48	2191760.67
н8	482886.61	2191768.28
н9	482888.01	2191778.06
н10	482890.78	2191787.31
н11	482897.67	2191806.40
н12	482893.83	2191807.63
н13	482886.98	2191788.57
н14	482884.09	2191778.92
н15	482882.61	2191768.60
н16	482882.48	2191760.81
н17	482880.30	2191718.08
н1	482859.85	2191719.15

Условные обозначения:

- | | | | |
|---|--|---|---|
|  | - предполагаемый участок земель,
на которых планируется размещение объекта |  | - зоны с особыми условиями использования
территории, сведения о которых внесены в ЕГРН |
|  | - границы и номер земельного участка,
сведения о которых внесены в ЕГРН | :ЗУ1 | - обозначение запрашиваемого земельного участка |
|  | - границы и номер объекта капитального
строительства, сведения о которых внесены в ЕГРН | • н1 | - характерная точка границ земель или части
земельного участка |
|  | - граница кадастрового квартала | 59:32:0100009 | - номер кадастрового квартала |

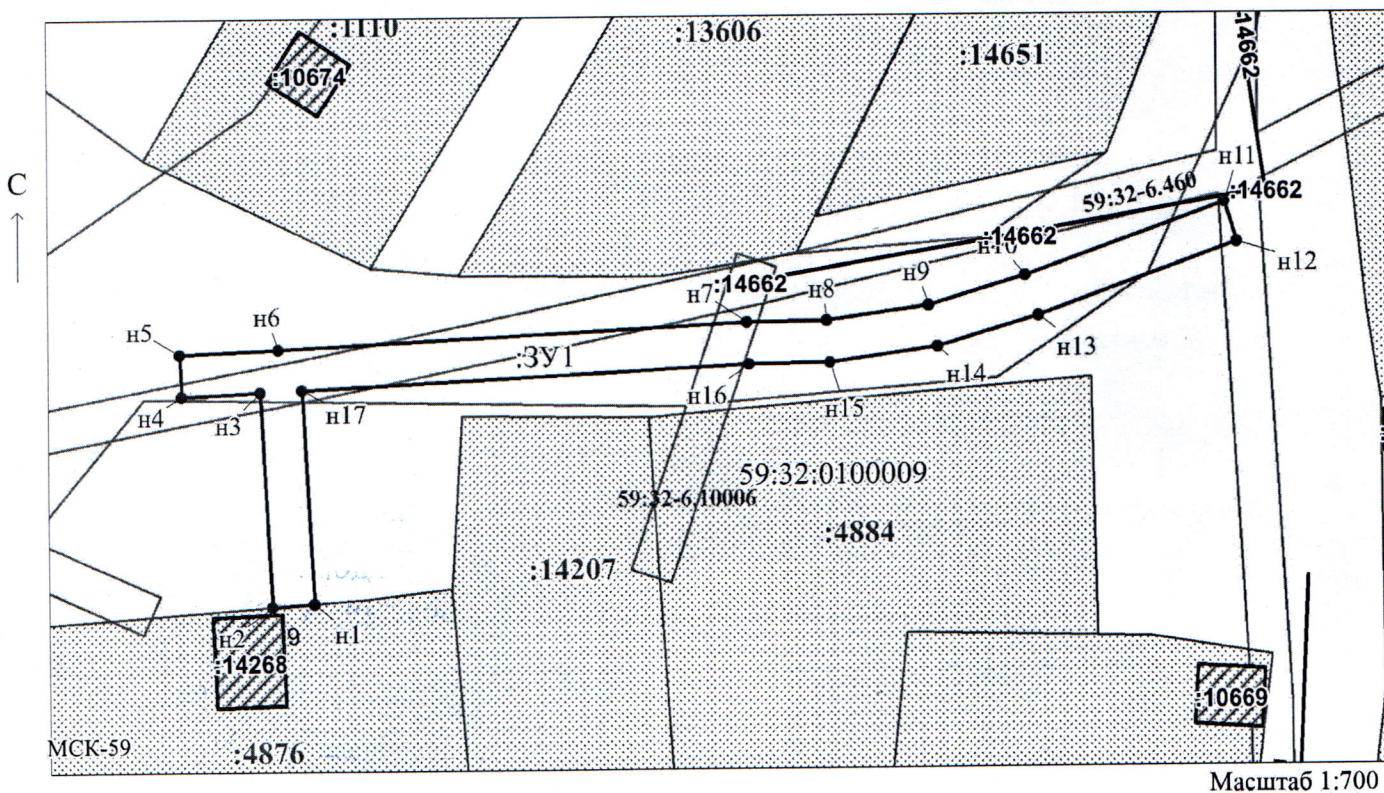

Заявитель:

/ Егошина И.В.

МП

(подпись, расшифровка подписи)

(для юридических лиц
и индивидуальных предпринимателей)

Масштаб 1:700