



**КОМИТЕТ ИМУЩЕСТВЕННЫХ ОТНОШЕНИЙ
АДМИНИСТРАЦИИ ПЕРМСКОГО МУНИЦИПАЛЬНОГО ОКРУГА
РЕШЕНИЕ**

о размещении объектов № 2189

Пермский край

Пермский муниципальный округ

17.10.2025

Комитет имущественных отношений администрации Пермского муниципального округа разрешает АО «Национальная Башенная Компания» (ИНН 7713419774, ОГРН 1167746798394, юридический адрес: 115184, г. Москва, вн.тер.г. муниципальный округ Замоскворечье, ул. Пятницкая, д. 54, стр. 2, помещ.1/2)

размещение объекта «Линии связи, линейно-кабельные сооружения связи и иные сооружения связи, для размещения которых не требуется разрешения на строительство»

на землях государственная собственность на которые не разграничена на срок бессрочно

Местоположение: Пермский край, Пермский муниципальный округ, п. Сылва, ул. Свердлова, в кадастровом квартале 59:32:0050027.

Приложение: схема предполагаемых к использованию земель или части земельного участка.

Особые условия использования:

- 1) При условии получения разрешения на производство земляных работ.
- 2) В соответствии с абз. 2 п. 8.2. Положения о порядке и условиях размещения объектов на землях или земельных участках, находящихся в государственной или муниципальной собственности, на территории Пермского края без предоставления земельных участков и установления сервитутов, публичного сервитута, утвержденного постановлением Правительства Пермского края от 22.07.2015 № 478-п, при прекращении действия решения о размещении объектов размещенные объекты демонтируются заявителем за счет собственных средств в срок не позднее 14 календарных дней с даты получения письма Комитета имущественных отношений администрации Пермского муниципального округа о прекращении действия решения о размещении объектов.

Заместитель председателя комитета

(подпись, печать)

М.В. Королева



СХЕМА ПРЕДПОЛАГАЕМЫХ К ИСПОЛЬЗОВАНИЮ ЗЕМЕЛЬ ИЛИ ЧАСТИ ЗЕМЕЛЬНОГО УЧАСТКА

Объект: Линии связи, линейно-кабельные сооружения связи и иные сооружения связи, для размещения которых не требуется разрешения на строительство.

Местоположение: Пермский край, Пермский муниципальный округ, п. Сытва, ул. Свердлова, в кадастровом квартале 59:32:0050027


Площадь земель или части земельного участка, кв. м 43 кв.м.

Условный номер земельного участка: :3У1

Категория земель: земли населенных пунктов

Вид разрешенного использования: для размещения АМС

Обозначение характерных точек границы	Координаты, м (МСК-59)	
	X	Y
1	2	3
н1	521499,82	2259243,51
н2	521506,28	2259237,44
н3	521511,91	2259243,43
н4	521500,86	2259244,62
н1	521499,82	2259243,51

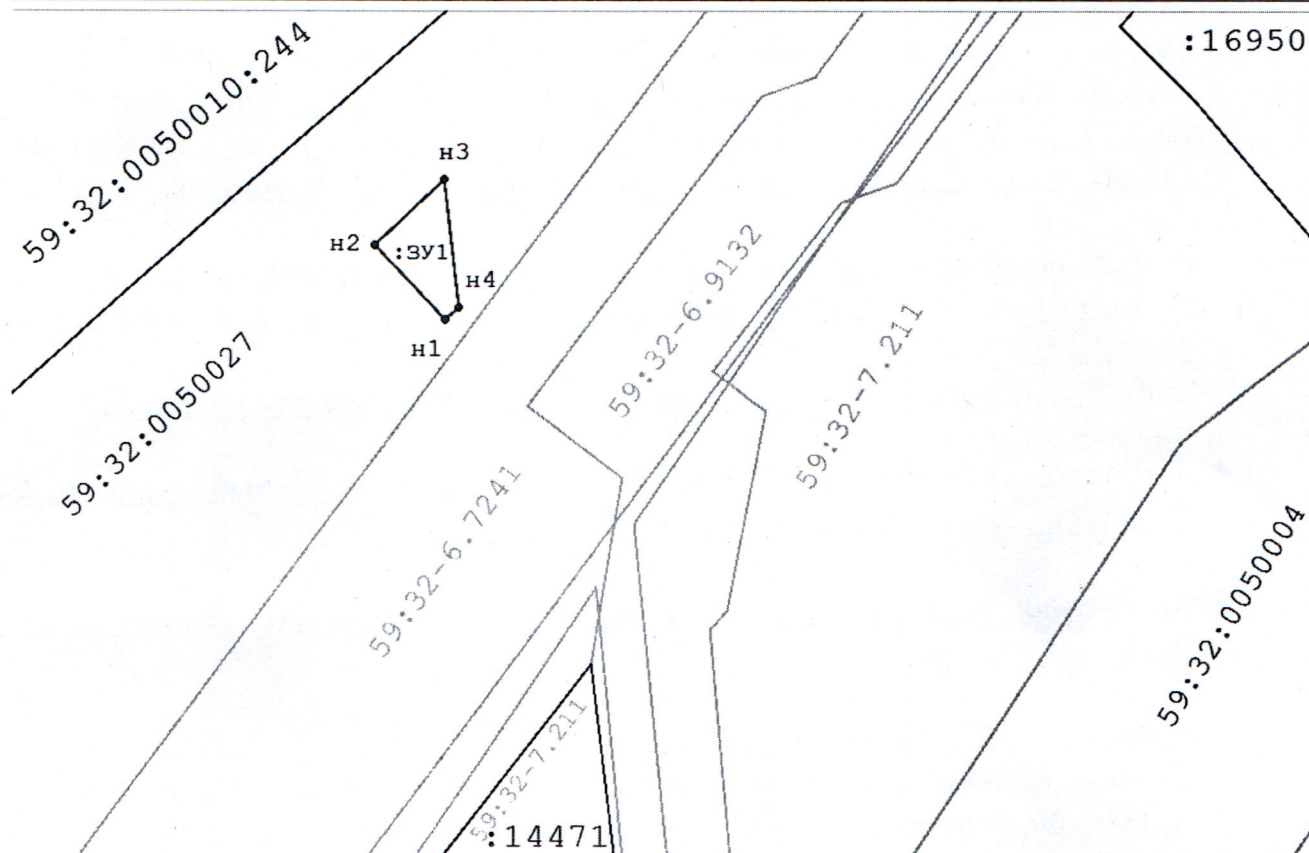

Масштаб 1:500

Описание границ смежных землепользователей:

от т.н1 до т.н1- земли населенных пунктов;

Заявитель: Свищев В.А. [подпись]

Условные обозначения:

- проектируемая граница земельного участка
- граница земельного участка по сведениям ГКН
- граница земли населенных пунктов
- граница территориальной зоны (зоны с особыми условиями пользования территорий)

59:21:0560002 - номер кадастрового квартала

•1 - поворотная точка границы образуемого участка

:3У1 - обозначение образуемого земельного участка

59:21-7.838 - учетный номер территориальной зоны (зоны с особыми условиями использования территорий)