



**КОМИТЕТ ИМУЩЕСТВЕННЫХ ОТНОШЕНИЙ
АДМИНИСТРАЦИИ ПЕРМСКОГО МУНИЦИПАЛЬНОГО ОКРУГА**

РЕШЕНИЕ

о размещении объектов № 2192

Пермский край
Пермский муниципальный округ

17.10.2025

Комитет имущественных отношений администрации Пермского муниципального округа разрешает АО «Управляющая компания «ОЭЗ Пермь» (ИНН 5902061554, ОГРН 1215900016529, юридический адрес: 614000, Пермский край, г Пермь, ул. Советская, зд. 65а, помещ. 215)

размещение объекта: «Проезды, в том числе вдольтрассовые, и подъездные дороги, для размещения которых не требуется разрешения на строительство»

на землях государственная собственность на которые не разграничена.

на срок до 31.12.2025.

Местоположение: Пермский край, Пермский м.о.

Приложение: схема предполагаемых к использованию земель или земельных участков.

Особые условия использования:

1. Без права возведения объектов капитального строительства, без права регистрации объектов капитального строительства, без права возведения ограждения, с правом свободного доступа неограниченного круга лиц.

2. В соответствии с абз. 2 п. 8.2. Положения о порядке и условиях размещения объектов на землях или земельных участках, находящихся в государственной или муниципальной собственности, на территории Пермского края без предоставления земельных участков и установления сервитутов, публичного сервитута, утвержденного постановлением Правительства Пермского края от 22.07.2015 № 478-п, при прекращении действия решения о размещении объектов размещенные объекты демонтируются заявителем за счет собственных средств в срок не позднее 14 календарных дней с даты получения письма Комитета имущественных отношений администрации Пермского муниципального округа о прекращении действия решения о размещении объектов.

Заместитель председателя комитета

(подпись, печать)

М.В. Королева



Схема предполагаемых к использованию земель или части земельного участка

Объект: проезды, в том числе вдольтрассовые, и подъездные дороги, для размещения которых не требуется разрешения на строительство

Местоположение: Пермский муниципальный округ

Площадь земель: 627 квадратных метров

Категория земель: земли населённых пунктов

Описание границ смежных землепользователей:

от точки 1 до точки 2 - земельный участок с кадастровым номером 59:01:4716054:38

от точки 2 до точки 3 - земельный участок с кадастровым номером 59:32:3960006:7404

от точки 3 до точки 1 - муниципальные земли

Условные обозначения

59:01:4716054 Обозначение кадастрового квартала

59:01:4716054:831 Обозначение земельного участка


1 Характерная точка границы, сведения о которой позволяют однозначно определить ее местоположение на местности

——— Граница земель, предполагаемых к использованию

——— Обозначение границы кадастрового квартала

——— Обозначение границы земельного участка

Обозначение характерных точек границ	координаты, м	
	X	Y
1	502885,42	2229349,44
2	502802,12	2229420,45
3	502793,81	2229413,25
4	502877,16	2229354,50
1	502885,42	2229349,44
Система координат МСК-59		

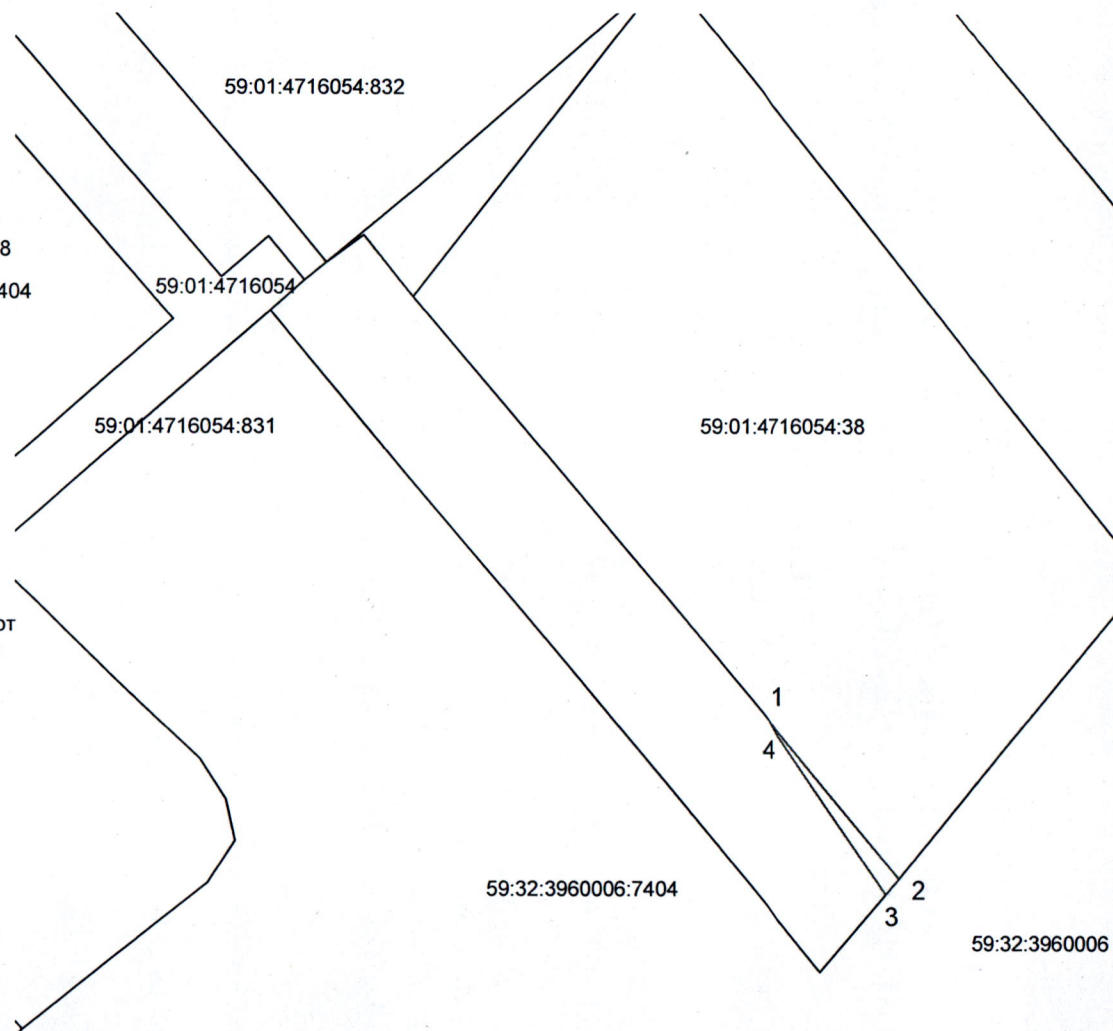

Масштаб 1:2000

Заявитель: АО "УК "ОЗЗ Пермь"
(Подпись, расшифровка подписи)

Взам. инв. N
Подпись и дата
Инв. N подл.