



**КОМИТЕТ ИМУЩЕСТВЕННЫХ ОТНОШЕНИЙ
АДМИНИСТРАЦИИ ПЕРМСКОГО МУНИЦИПАЛЬНОГО ОКРУГА**

РЕШЕНИЕ
о размещении объектов № 2194

Пермский край
Пермский муниципальный округ

17.10.2025

Комитет имущественных отношений администрации Пермского муниципального округа разрешает ООО «ПермКомплектМонтажНаладка» (ИНН 5903995691, ОГРН 1145958006842, юридический адрес: 614058, Пермский край, г. Пермь, ул. Фоминская, д. 43, оф. 203) размещение объекта «Линейно кабельные сооружения и иные сооружения связи для которых не требуется разрешения на строительство» на землях государственная собственность на которые не разграничена на срок бессрочно
Местоположение: Пермский край, м.о. Пермский, деревня Кондратово, улица Шоссейная.

Приложение: схема предполагаемых к использованию земель или части земельного участка.

Особые условия использования:

- 1) При условии получения разрешения на производство земляных работ.
- 2) В соответствии с абз. 2 п. 8.2. Положения о порядке и условиях размещения объектов на землях или земельных участках, находящихся в государственной или муниципальной собственности, на территории Пермского края без предоставления земельных участков и установления сервитутов, публичного сервитута, утвержденного постановлением Правительства Пермского края от 22.07.2015 № 478-п, при прекращении действия решения о размещении объектов размещенные объекты демонтируются заявителем за счет собственных средств в срок не позднее 14 календарных дней с даты получения письма Комитета имущественных отношений администрации Пермского муниципального округа о прекращении действия решения о размещении объектов.

Заместитель председателя комитета

(подпись, печать)

М.В. Королева



Схема предполагаемых к использованию земель или части земельного участка

Объект: Линейно кабельные сооружения и иные сооружения связи для которых не требуется разрешение на строительство.

Местоположение: Пермский край, муниципальный округ Пермский, деревня Кондратово, улица Шоссейная

Площадь земельного участка: 9 кв.м.

Категория земель: Земли населенных пунктов

Вид разрешенного использования: Отсутствует

Обозначение характерных точек границы	Координаты	
	X	Y
н1	515644,64	2224508,24
н2	515642,49	2224510,32
н3	515640,40	2224508,17
н4	515642,55	2224506,08

Система координат МСК-59 Площадь 9 кв.м.


Условные обозначения:

- - Граница земельного участка, включенная в ЕГРН
- - Проектируемая граница земельного участка
- - Граница проходящей охранной зоны
- - Граница территориальной зоны

59:32:0630007 – Номер кадастрового квартала

:5679 – Кадастровый номер земельного участка

н2 – Обозначение новой характерной точки

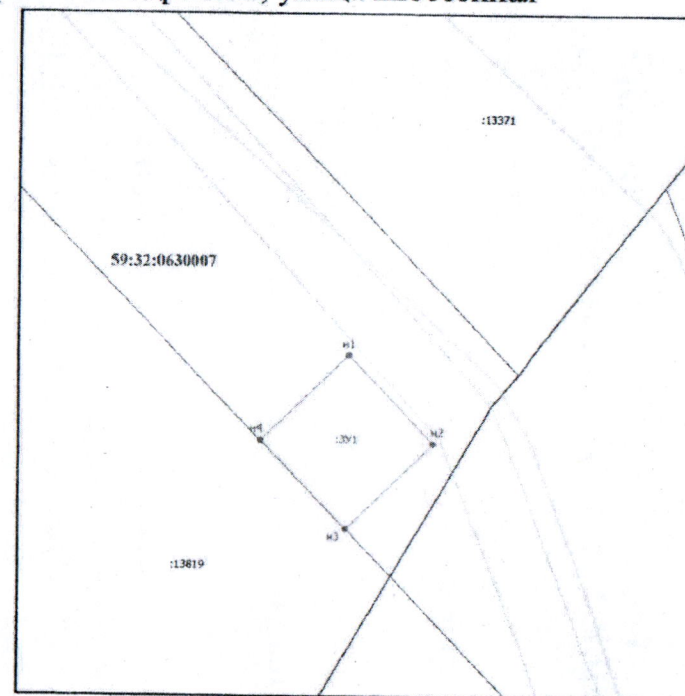

Масштаб 1:100

Описание границ смежных землепользователей	
Обозначение характерной точки	Кадастровый номер смежного участка
н4-н1-н2-н3-н4	59:32:0000000:13819
н3-н4	Земли общего пользования

Заявитель ООО «ПермКомплект Монтаж Наладка»

Казанцев Ю.А. (по доверенности)