

**КОМИТЕТ ИМУЩЕСТВЕННЫХ ОТНОШЕНИЙ
АДМИНИСТРАЦИИ ПЕРМСКОГО МУНИЦИПАЛЬНОГО ОКРУГА**

РЕШЕНИЕ
о размещении объектов № 2195

Пермский край
Пермский муниципальный округ

17.10.2025

Комитет имущественных отношений администрации Пермского муниципального округа разрешает Акционерному обществу «Газпром газораспределение Пермь» (ИНН 5902183841, ОГРН 2125902017723, почтовый адрес: 614000, г. Пермь, ул. Петропавловская, 43)

размещение объекта «Газопровод давлением до 1,2 Мпа, для размещения которого не требуется разрешения на строительство»

на землях муниципальной собственности и государственная собственность на которые не разграничена

на срок: 1 год

Местоположение: Пермский край, Пермский муниципальный округ, д. Устиново, ул. Матюшина, з/у 36.

Приложение: схема предполагаемых к использованию земель или части земельного участка.

Особые условия использования:

1. При размещении объекта учесть параметры ширины проезда улично-дорожной сети, во избежание сужения полосы отвода дороги.
2. Получение разрешения на производство земляных работ.

Заместитель председателя комитета



М.В. Королева

(подпись, печать)

Схема предполагаемых к использованию земель или части земельного участка

Объект: Газопровод давлением до 1.2 Мпа, для размещения которого не требуется разрешения на строительство

Местоположение: расположенных по адресу: Пермский край, м.о. Пермский, д. Устиново, ул. Матюшина, з/у 36

Площадь земель или части земельного участка, кв.м.: 1079

Категория земель: земли населенных пунктов

Вид разрешенного использования: Улично-дорожная сеть

Описание границ смежных землепользователей:

От точки н1 до точки н2 - земельный участок с кадастровым номером 59:32:3420001:2583

От точки н2 до точки н6 - земельный участок с кадастровым номером 59:32:3420001:3313

От точки н6 до точки н7 - земельный участок с кадастровым номером 59:32:3420001:1224

От точки н7 до точки н1 - земельный участок с кадастровым номером 59:32:3420001:3313

От точки н9 до точки н10 - земельный участок с кадастровым номером 59:32:3420001:1224

От точки н10 до точки н11 - земельный участок с кадастровым номером 59:32:3420001:1222

От точки н11 до точки н13 - земельный участок с кадастровым номером 59:32:0430001:1378

От точки н13 до точки н14 - земельный участок с кадастровым номером 59:32:0430001:1377

От точки н14 до точки н16 - земельный участок с кадастровым номером 59:32:3420001:1221

От точки н16 до точки н18 - земельный участок с кадастровым номером 59:32:0430001:1377

От точки н18 до точки н20 - земельный участок с кадастровым номером 59:32:0430001:1375

От точки н20 до точки н24 - земельный участок с кадастровым номером 59:32:3420001:1221

От точки н24 до точки н26 - земельный участок с кадастровым номером 59:32:0430001:1377

От точки н26 до точки н9 - земельный участок с кадастровым номером 59:32:3420001:1222

Условные обозначения:



- предполагаемый участок земель, на которых планируется размещение объекта



- границы и номер земельного участка, сведения о которых внесены в ЕГРН



- границы и номер объекта капитального строительства, сведения о которых внесены в ЕГРН



- граница кадастрового квартала



- зоны с особыми условиями использования территории, сведения о которых внесены в ЕГРН



- обозначение запрашиваемого земельного участка




- характеристическая точка границ земель или части земельного участка

59:32:3420001 - номер кадастрового квартала

Каталог координат, м

№ точки границы	X	Y
н1	507255.34	2229652.67
н2	507257.86	2229649.58
н3	507260.32	2229651.20
н4	507261.13	2229650.02
н5	507264.46	2229652.48
н6	507253.43	2229665.82
н7	507250.27	2229663.42
н8	507257.89	2229654.38
н1	507255.34	2229652.67
н9	507173.48	2229617.15
н10	507171.08	2229620.34
н11	507150.06	2229603.44
н12	507143.45	2229598.12
н13	507145.52	2229595.29
н14	507159.22	2229576.62
н15	507169.77	2229562.23
н16	507209.31	2229512.27
н17	507271.14	2229434.16
н18	507273.35	2229430.54
н19	507276.37	2229425.57
н20	507278.30	2229426.60
н21	507279.91	2229427.45
н22	507274.42	2229436.48
н23	507172.95	2229564.65
н24	507154.54	2229589.75
н25	507148.93	2229597.40
н26	507151.66	2229599.60
н9	507173.48	2229617.15

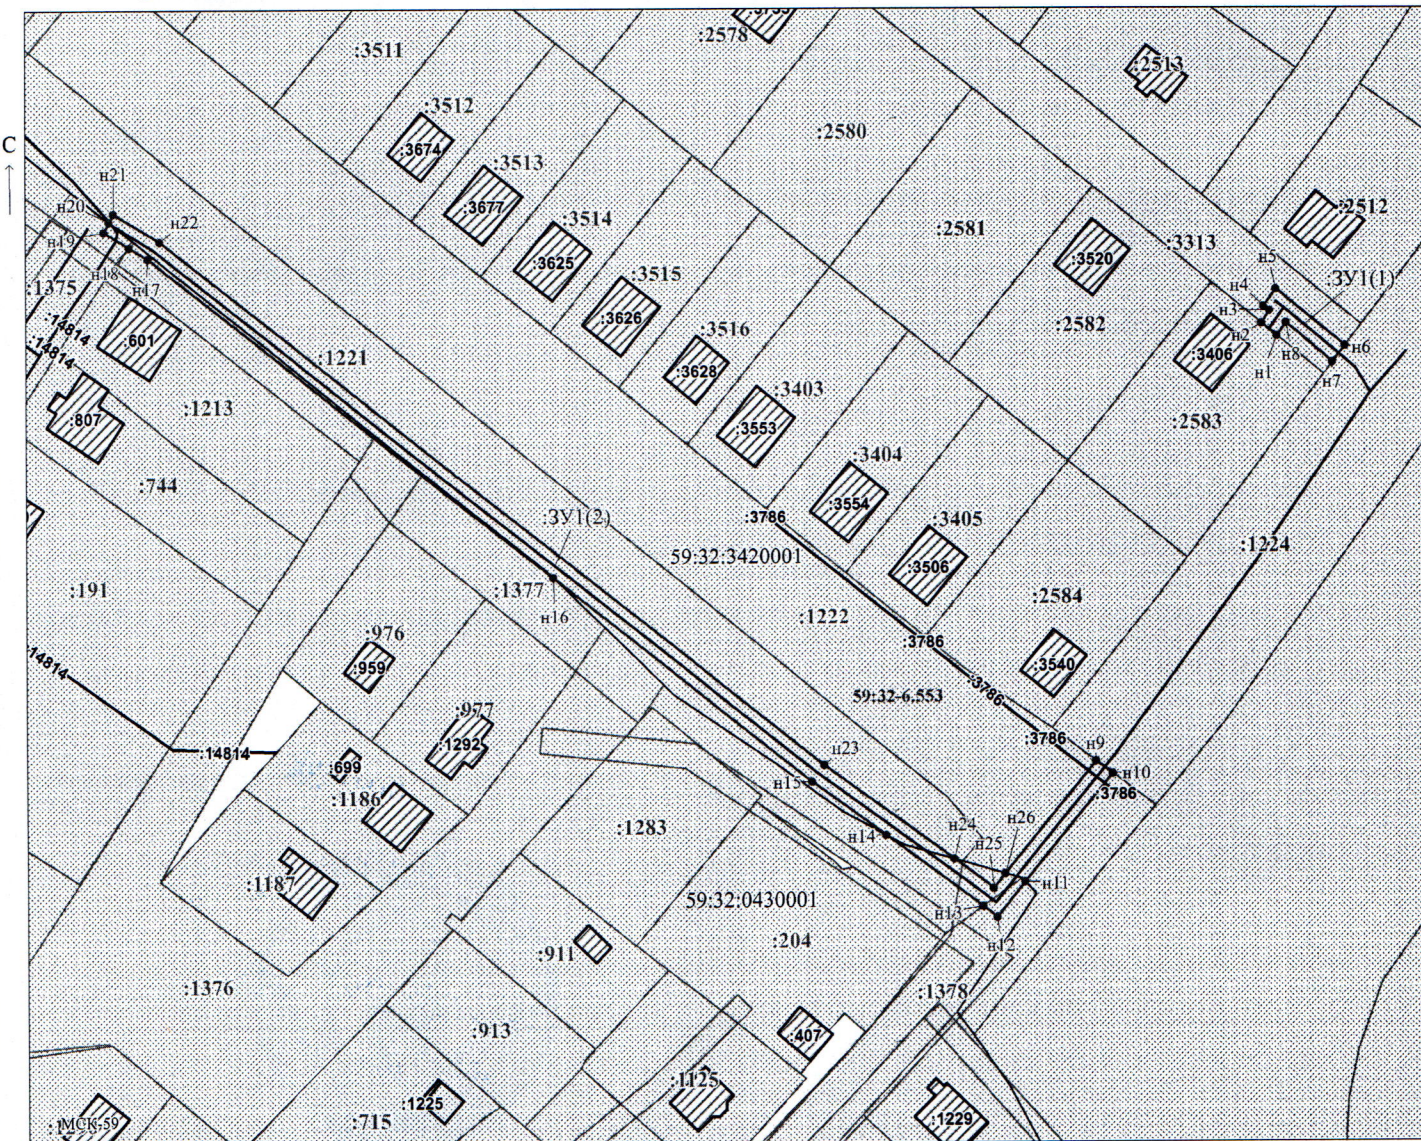

Заявитель: Егошина И.В. / Егошина И.В.
 МП (подпись, расшифровка подписи)
 (для юридических лиц и индивидуальных предпринимателей)

Масштаб 1:1000