

**КОМИТЕТ ИМУЩЕСТВЕННЫХ ОТНОШЕНИЙ
АДМИНИСТРАЦИИ ПЕРМСКОГО МУНИЦИПАЛЬНОГО ОКРУГА**

РЕШЕНИЕ
о размещении объектов № 2197

Пермский край
Пермский муниципальный округ

17.10.2025

Комитет имущественных отношений администрации Пермского муниципального округа разрешает Публичному акционерному обществу «Россети Урал» (ИНН 6671163413, ОГРН 1056604000970, почтовый адрес: 620026, г. Екатеринбург, ул. Мамина Сибиряка, д. 140)

размещение объекта «Строительство ВЛ 0,4 кВ с установкой ПУ для электроснабжения деревни Валева (4500101785)»

на землях муниципальной собственности

на срок бессрочно

Местоположение: Пермский край, Пермский муниципальный округ.

Приложение: схема предполагаемых к использованию земель или части земельного участка.

Особые условия использования:

1. При установке опор электросетевого хозяйства учесть параметры ширины проезда улично-дорожной сети, во избежание сужения полосы отвода дороги. Установить опоры на расстоянии не более 2 метров от границ земельного участка.

2. Получение разрешения на производство земляных работ.

Заместитель председателя комитета


(подпись, печать)



М.В. Королева

Схема предполагаемых к использованию земель или части земельного участка


Объект: Строительство ВЛ 0,4 кВ с установкой ПУ для электроснабжения деревни Валева (4500101785)

Местоположение: Пермский край, Пермский муниципальный район

Площадь земель или части земельного участка, кв.м.: 337

Категория земель: земли населенных пунктов

Вид разрешенного использования: -

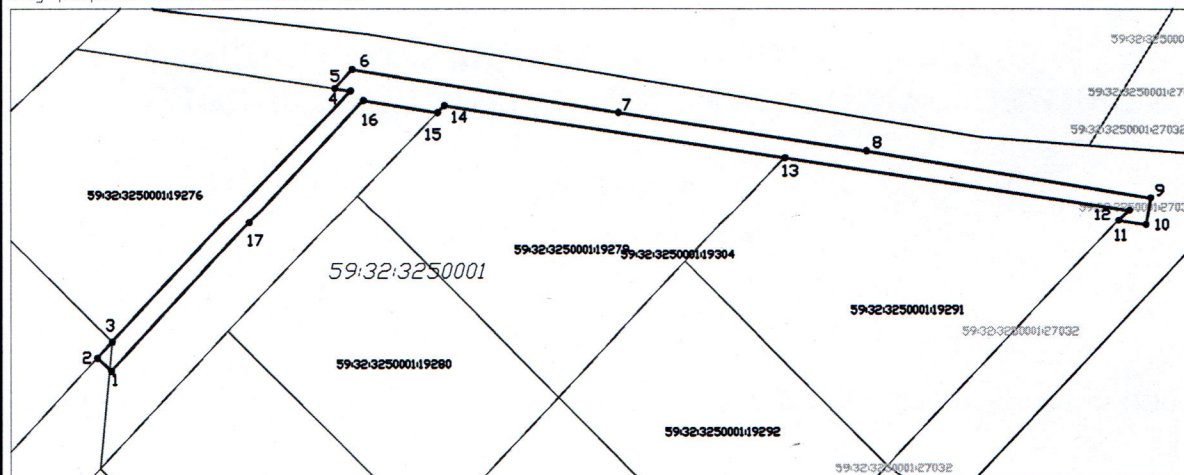

Масштаб 1:1000

Описание границ смежных землепользователей:

от 1 точки до 2 точки - 59:32:3250001:19304, 59:32:3250001:19303

от 2 точки до 3 точки - 59:32:3250001:19287

от 3 точки до 5 точки - 59:32:3250001:19276

от 5 точки до 11 точки - 59:32:3250001:19304

от 11 точки до 13 точки - 59:32:3250001:19291

от 13 точки до 15 точки - 59:32:3250001:19279

от 15 точки до 1 точки - 59:32:3250001:19304

Обозначение характерных точек границ	Координаты	
	X	Y
1	506450,34	2209234,62
2	506452,14	2209232,69
3	506454,32	2209234,73
4	506489,09	2209267,27
5	506489,44	2209265,08
6	506492,09	2209267,47
7	506486,13	2209303,82
8	506480,73	2209337,78
9	506474,17	2209376,65
10	506470,23	2209375,98
11	506470,85	2209372,27
12	506472,41	2209373,73
13	506479,78	2209326,67
14	506487,10	2209279,99
15	506486,13	2209279,08
16	506487,79	2209268,98
17	506470,63	2209253,46
1	506450,34	2209234,62

Условные обозначения:

1. Характерная точка границы, сведения о которой позволяют однозначно определить ее на местности

Границы земельных участков, установленные (уточненные) при проведении кадастровых работ, отражающиеся в масштабе

Граница земельного участка, сведения о которой содержатся в ЕГРН

59:11:0011122:31 Обозначение кадастрового номера земельного участка

Граница кадастрового квартала

Заявитель:
Корнев И.С.

по доверенности N ПЗ/37-2025
от 15.01.2025

(подпись, расшифровка подписи)

Взам. инв. N	
Подпись и дата	
Инв. N подл.	