

**КОМИТЕТ ИМУЩЕСТВЕННЫХ ОТНОШЕНИЙ
АДМИНИСТРАЦИИ ПЕРМСКОГО МУНИЦИПАЛЬНОГО ОКРУГА**

РЕШЕНИЕ

о размещении объектов № 2198

Пермский край
Пермский муниципальный округ

17.10.2025

Комитет имущественных отношений администрации Пермского муниципального округа разрешает Публичному акционерному обществу «Россети Урал» (ИНН 6671163413, ОГРН 1056604000970, почтовый адрес: 620026, г. Екатеринбург, ул. Мамина Сибиряка, д. 140)

размещение объекта «Строительство ВЛ 0,4 кВ с установкой ПУ для электроснабжения деревни Ясыри (4500100682)»

на землях муниципальной собственности и государственная собственность на которые не разграничена

на срок бессрочно

Местоположение: Пермский край, Пермский муниципальный округ.

Приложение: схема предполагаемых к использованию земель или части земельного участка.

Особые условия использования:

1. При установке опор электросетевого хозяйства учесть параметры ширины проезда улично-дорожной сети, во избежание сужения полосы отвода дороги. Установить опоры на расстоянии не более 2 метров от границ земельного участка.

2. Получение разрешения на производство земляных работ.

Заместитель председателя комитета


(подпись, печать)

М.В. Королева



Схема предполагаемых к использованию земель или части земельного участка


Объект: Строительство ВЛ 0,4 кВ с установкой ПУ для электроснабжения деревни Ясыри (4500100682)

Местоположение: Пермский край, Пермский муниципальный район

Площадь земель или части земельного участка, кв.м: 284

Категория земель: земли населенных пунктов

Вид разрешенного использования: —

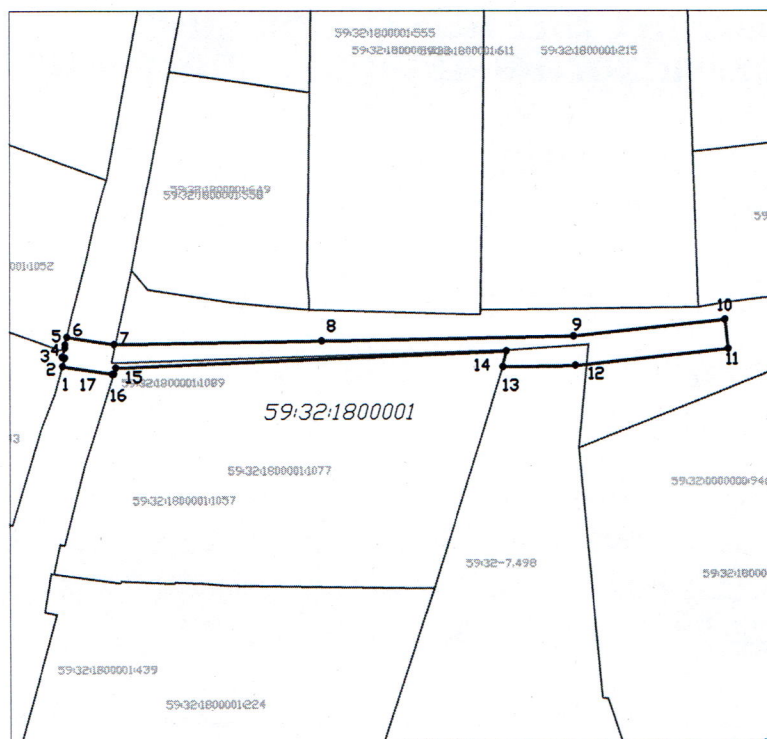

Масштаб 1:1000

Описание границы смежных землепользователей:

от 1 точки до 4 точки — 59:32:1800001:225

от 4 точки до 6 точки — 59:32:1800001:236

от 6 точки до 7 точки — 59:32:0000000:15762

от 7 точки до 13 точки — 59:32:0000000:15762, 59:32:1800001:1018, муниципальная собственность

от 13 точки до 16 точки — 59:32:1800001:1077

от 16 точки до 17 точки — муниципальная собственность

Обозначение характерных точек границ	Координаты	
	X	Y
1	509713,93	2219444,43
2	509715,06	2219444,75
3	509715,17	2219444,37
4	509716,41	2219444,75
5	509716,87	2219444,77
6	509717,88	2219445,02
7	509716,89	2219451,52
8	509717,30	2219479,81
9	509717,85	2219514,16
10	509720,03	2219534,93
11	509716,05	2219535,35
12	509713,85	2219514,41
13	509713,69	2219504,46
14	509715,84	2219504,96
15	509713,71	2219451,73
16	509712,89	2219451,47
17	509712,89	2219451,25
1	509713,93	2219444,43

Условные обозначения:

1. Характерная точка границы, сведения о которой позволяют однозначно определить ее на местности

Границы земельных участков, установленные (уточненные) при проведении кадастровых работ, отражающиеся в масштабе

Граница земельного участка, сведения о которой содержатся в ЕГРН

59:11:0011122:31 Обозначение кадастрового номера земельного участка

Граница кадастрового квартала

Заявитель:
Корнев И.С.

по доверенности N ПЗ/37-2025
от 15.01.2025

(подпись, расшифровка подписи)

Взам. инв. N	
Подпись и дата	
Инв. N подл.	