



**КОМИТЕТ ИМУЩЕСТВЕННЫХ ОТНОШЕНИЙ
АДМИНИСТРАЦИИ ПЕРМСКОГО МУНИЦИПАЛЬНОГО ОКРУГА**

РЕШЕНИЕ
о размещении объектов № 2211

Пермский край
Пермский муниципальный округ

22.10.2025

Комитет имущественных отношений администрации Пермского муниципального округа разрешает Акционерному обществу «Газпром газораспределение Пермь» (ИНН 5902183841, ОГРН 1025900512670, почтовый адрес: 614000, г. Пермь, ул. Петропавловская, 43)

размещение объекта «Газопровод давлением до 1,2 Мпа, для размещения которого не требуется разрешения на строительство»

на землях государственная собственность на которые не разграничена.

на срок: 1 год.

Местоположение: расположенных по адресу: Пермский край, Пермский м.о., п. Юго-Камский, ул. Кирова, дом 50.

Приложение: схема предполагаемых к использованию земель или части земельного участка.

Особые условия использования:

- 1) При размещении газопровода учесть параметры ширины проезда улично-дорожной сети, во избежание сужения полосы отвода дороги.
- 2) При условии получения разрешения на производство земляных работ.

Заместитель председателя комитета

(подпись, печать)

М.В. Королева



Схема предполагаемых к использованию земель или части земельного участка

Объект: Газопровод давлением до 1,2 Мпа, для размещения которого не требуется разрешения на строительство

Местоположение: расположенных по адресу: Пермский край, м.о. Пермский, п. Юго-Камский, ул. Кирова, дом 50

Каталог координат, м

Площадь земель или части земельного участка, кв.м.: 103

Категория земель: земли населенных пунктов

Вид разрешенного использования: Земельные участки (территории) общего пользования

Описание границ смежных землепользователей:

От точки н1 до точки н2 - земельный участок с кадастровым номером 59:32:0100009:4851

От точки н2 до точки н3 - земли общего пользования

От точки н3 до точки н6 - земельный участок с кадастровым номером 59:32:0100009:14565

От точки н6 до точки н9 - земельный участок с кадастровым номером 59:32:0100009:12828

От точки н9 до точки н10 - земельный участок с кадастровым номером 59:32:0100009:14565

От точки н10 до точки н1 - земли общего пользования

№ точки границы	X	Y
н1	483486.21	2192513.60
н2	483491.20	2192513.24
н3	483491.29	2192514.38
н4	483492.89	2192533.98
н5	483487.91	2192534.36
н6	483487.82	2192533.24
н7	483488.20	2192533.17
н8	483488.03	2192532.19
н9	483487.74	2192532.24
н10	483486.33	2192515.01
н1	483486.21	2192513.60
н11	483490.53	2192531.84
н12	483491.52	2192531.66
н13	483491.69	2192532.65
н14	483490.71	2192532.82
н11	483490.53	2192531.84


Условные обозначения:



- предполагаемый участок земель, на которых планируется размещение объекта



- границы и номер земельного участка, сведения о которых внесены в ЕГРН

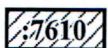

- границы и номер объекта капитального строительства, сведения о которых внесены в ЕГРН



- зоны с особыми условиями использования территории, сведения о которых внесены в ЕГРН


:3У1

- обозначение запрашиваемого земельного участка

• н1

- характерная точка границ земель или части земельного участка

59:32:0100009 - номер кадастрового квартала

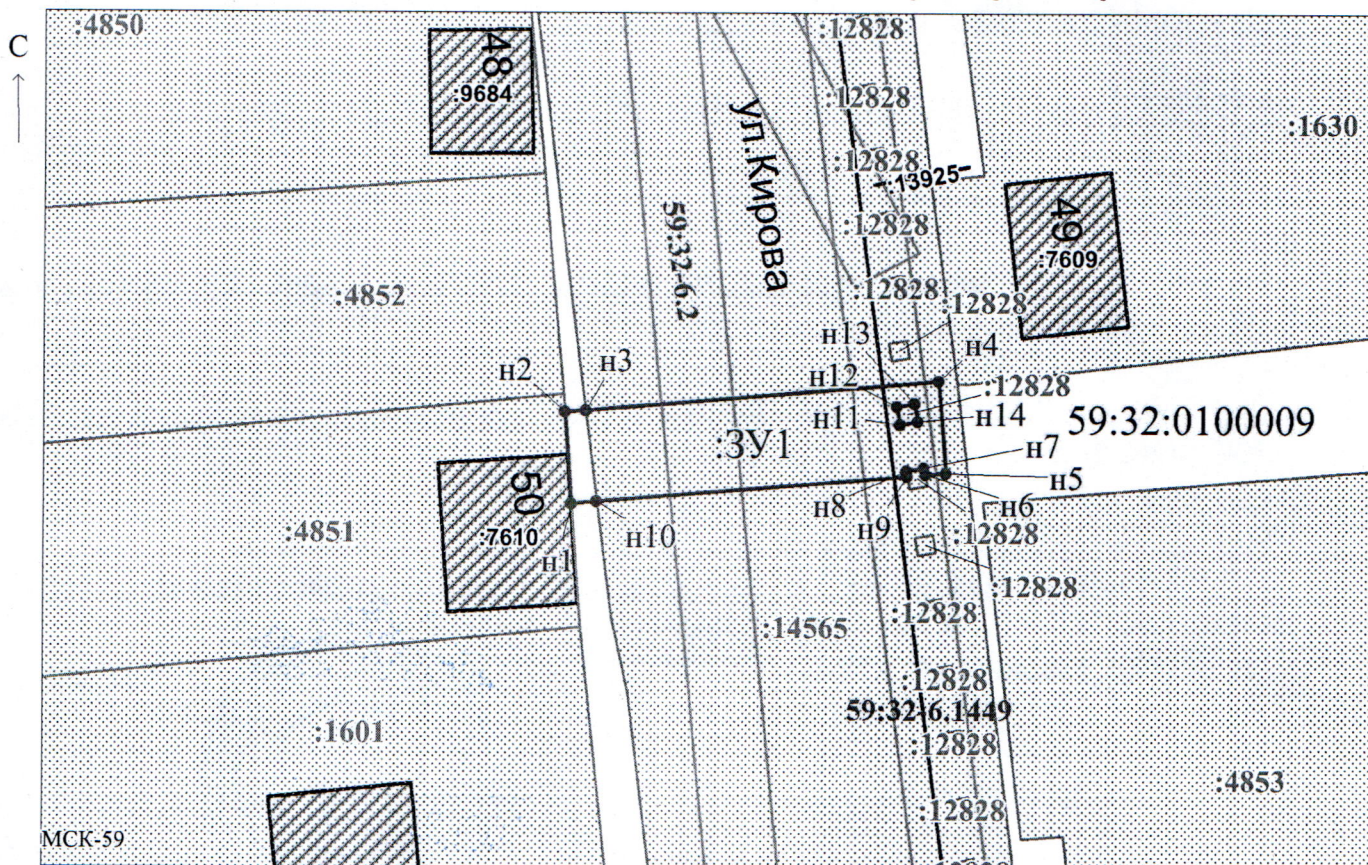

Заявитель:

/ Ерошина И.В.

МП

(подпись, расшифровка подписи)

(для юридических лиц

и индивидуальных предпринимателей)

Масштаб 1:400