



**КОМИТЕТ ИМУЩЕСТВЕННЫХ ОТНОШЕНИЙ
АДМИНИСТРАЦИИ ПЕРМСКОГО МУНИЦИПАЛЬНОГО ОКРУГА**

РЕШЕНИЕ
о размещении объектов № 2215

Пермский край
Пермский муниципальный округ

24.10.2025

Комитет имущественных отношений администрации Пермского муниципального округа разрешает Акционерному обществу «Газпром газораспределение Пермь» (ИНН 5902183841, ОГРН 2125902017723, почтовый адрес: 614000, г. Пермь, ул. Петропавловская, 43)

размещение объекта «Газопровод давлением до 1,2 Мпа, для размещения которого не требуется разрешения на строительство»

на землях муниципальной собственности

на срок: 1 год

Местоположение: Пермский край, Пермский муниципальный округ, п. Красный Восход, ул. Набережная, к дому 41.

Приложение: схема предполагаемых к использованию земель или части земельного участка.

Особые условия использования:

1. При размещении объекта учесть параметры ширины проезда улично-дорожной сети, во избежание сужения полосы отвода дороги.
2. При условии получения разрешения на производство земляных работ.

Заместитель председателя комитета

(подпись, печать)

М.В. Королева



Схема предполагаемых к использованию земель или части земельного участка

Объект: Газопровод давлением до 1,2 Мпа, для размещения которого не требуется разрешения на строительство

Местоположение: Пермский край, м.о. Пермский, п. Красный Восход, ул. Набережная, к дому 41

Площадь земель или части земельного участка, кв.м.:1118

Категория земель: Земли населённых пунктов

Вид разрешенного использования:

Описание границ смежных землепользователей:

От точки н1 до точки н2 - земельный участок с кадастровым номером 59:32:2000001:343

От точки н2 до точки н1 - земли общего пользования

Каталог координат, м

№ точки границы	X	Y
н1	516134.05	2199501.06
н2	516139.32	2199500.49
н3	516139.44	2199501.40
н4	516140.29	2199501.23
н5	516141.29	2199506.41
н6	516137.01	2199507.26
н7	516083.84	2199514.62
н8	515964.67	2199542.49
н9	515935.07	2199545.60
н10	515934.54	2199540.32
н11	515963.86	2199537.24
н12	516082.96	2199509.39
н13	516134.22	2199502.30
н1	516134.05	2199501.06

Условные обозначения:



- предполагаемый участок земель, на которых планируется размещение объекта



- границы и номер земельного участка, сведения о которых внесены в ЕГРН



- границы и номер объекта капитального строительства, сведения о которых внесены в ЕГРН



- граница кадастрового квартала

59:32-6.553

- зоны с особыми условиями использования территории, сведения о которых внесены в ЕГРН


:3У1

- обозначение запрашиваемого земельного участка

н1

- характерная точка границ земель или части земельного участка

59:32:2000001 - номер кадастрового квартала

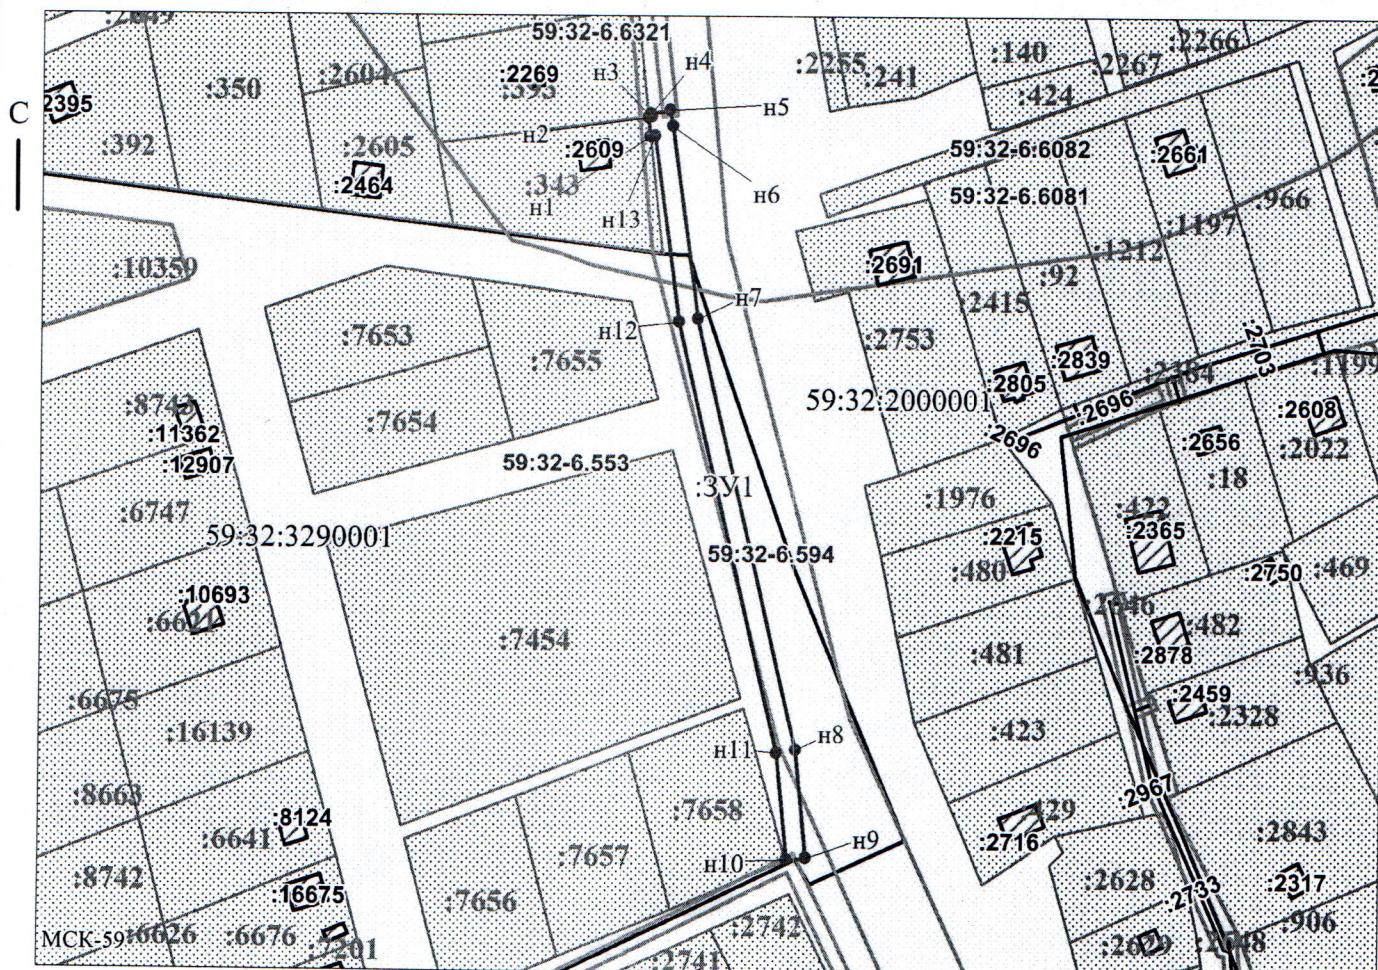

Заявитель:

МП

/ Осипова А.Д.

(подпись, расшифровка подписи)

Масштаб 1:2000

(для юридических лиц
и индивидуальных предпринимателей)