



**КОМИТЕТ ИМУЩЕСТВЕННЫХ ОТНОШЕНИЙ
АДМИНИСТРАЦИИ ПЕРМСКОГО МУНИЦИПАЛЬНОГО ОКРУГА**

РЕШЕНИЕ
о размещении объектов № 2219

Пермский край
Пермский муниципальный округ

24.10.2025

Комитет имущественных отношений администрации Пермского муниципального округа разрешает Акционерному обществу «Газпром газораспределение Пермь» (ИНН 5902183841, ОГРН 2125902017723, почтовый адрес: 614000, г. Пермь, ул. Петропавловская, 43)

размещение объекта «Газопровод давлением до 1,2 Мпа, для размещения которого не требуется разрешения на строительство»

на землях муниципальной собственности и государственная собственность на которые не разграничена

на срок: 1 год

Местоположение: Пермский край, Пермский муниципальный округ, д. Кондратово, ул. Попутная, к дому 172.

Приложение: схема предполагаемых к использованию земель или части земельного участка.

Особые условия использования:

1. При размещении объекта учесть параметры ширины проезда улично-дорожной сети, во избежание сужения полосы отвода дороги.
2. Получение разрешения на производство земляных работ.

Заместитель председателя комитета



(подпись, печать)

М.В. Королева

Схема предполагаемых к использованию земель или части земельного участка

Объект: Газопровод давлением до 1,2 Мпа, для размещения которого не требуется разрешения на строительство

Местоположение: расположенных по адресу: Пермский край,
м.о. Пермский, д. Кондратово,
ул. Попутная, к дому 172

Площадь земель или части земельного участка, кв.м.: 316

Категория земель: земли населенных пунктов

Вид разрешенного использования: -

Описание границ смежных землепользователей:

От точки н1 до точки н2 - земельный участок
с кадастровым номером 59:32:3410007:708

От точки н2 до точки н3 - земельный участок
с кадастровым номером 59:32:3410007:172

От точки н3 до точки н5 - земельный участок
с кадастровым номером 59:32:3410007:522

От точки н5 до точки н6 - земли общего пользования

От точки н6 до точки н7 - земельный участок
с кадастровым номером 59:32:0000000:14768

От точки н7 до точки н9 - земельный участок
с кадастровым номером 59:32:3410001:4833

От точки н9 до точки н10 - земельный участок
с кадастровым номером 59:32:0000000:14768

От точки н10 до точки н11 - земли общего пользования


От точки н11 до точки н14 - земельный участок
с кадастровым номером 59:32:3410007:269

От точки н14 до точки н1 - земли общего пользования

Условные обозначения:



- границы и номер земельного участка,
сведения о которых внесены в ЕГРН

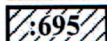


- границы и номер объекта капитального
строительства, сведения о которых внесены в ЕГРН



- граница кадастрового квартала



- предполагаемый участок земель,
на которых планируется размещение объекта

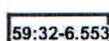

- зоны с особыми условиями использования
территории, сведения о которых внесены в ЕГРН




- обозначение запрашиваемого земельного участка



- характерная точка границ земель или части
земельного участка

59:32:3410007 - номер кадастрового квартала

№ точки границы	X	Y
н1	516180.53	2221388.29
н2	516182.29	2221390.75
н3	516193.03	2221403.12
н4	516202.87	2221414.54
н5	516203.58	2221413.87
н6	516209.81	2221419.08
н7	516217.02	2221425.12
н8	516214.12	2221428.16
н9	516211.30	2221431.10
н10	516204.15	2221425.11
н11	516197.69	2221419.70
н12	516199.18	2221418.11
н13	516188.56	2221405.08
н14	516188.30	2221405.35
н15	516176.76	2221391.81
н1	516180.53	2221388.29

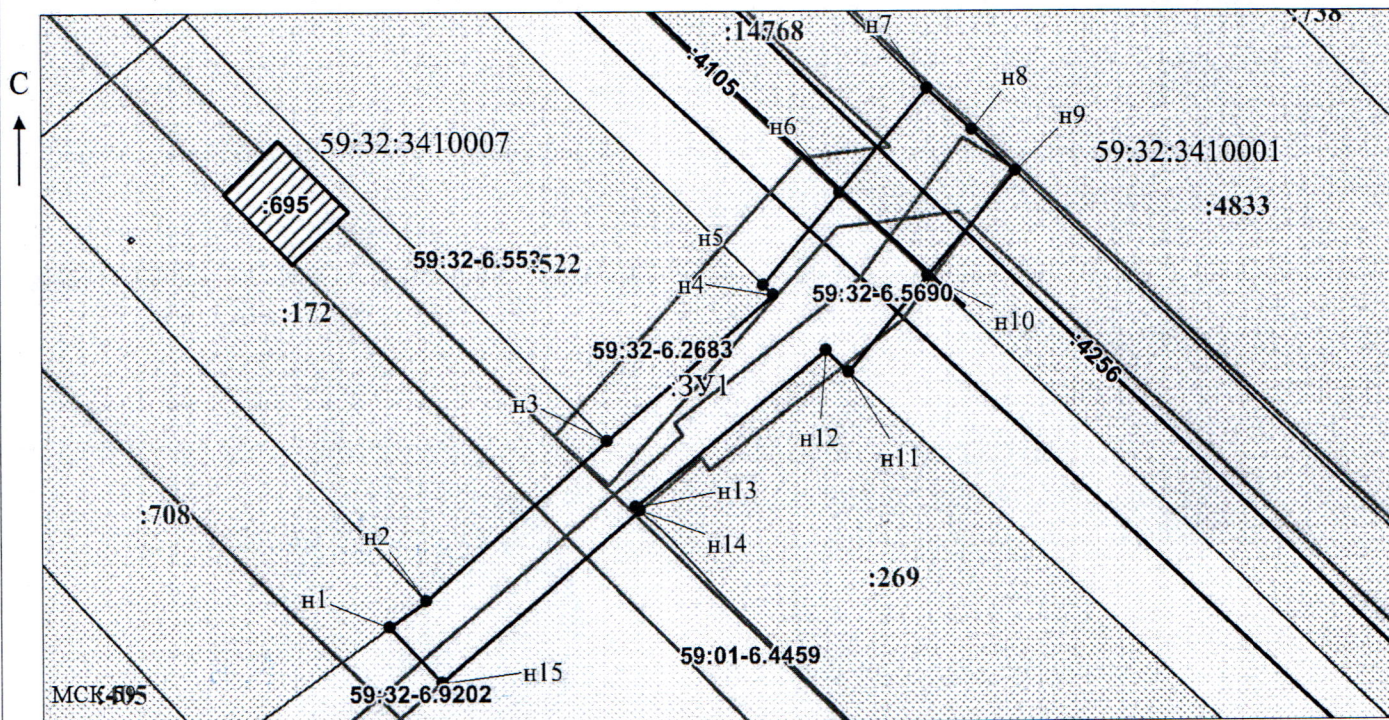

Масштаб 1:500

Заявитель:

МП

(подпись, расшифровка подписи)

(для юридических лиц
и индивидуальных предпринимателей)