

**КОМИТЕТ ИМУЩЕСТВЕННЫХ ОТНОШЕНИЙ
АДМИНИСТРАЦИИ ПЕРМСКОГО МУНИЦИПАЛЬНОГО ОКРУГА**

РЕШЕНИЕ
о размещении объектов № 2220

Пермский край
Пермский муниципальный округ

24.10.2025

Комитет имущественных отношений администрации Пермского муниципального округа разрешает Акционерному обществу «Газпром газораспределение Пермь» (ИНН 5902183841, ОГРН 2125902017723, почтовый адрес: 614000, г. Пермь, ул. Петропавловская, 43)

размещение объекта «Газопровод давлением до 1,2 Мпа, для размещения которого не требуется разрешения на строительство»

на землях государственная собственность на которые не разграничена

на срок: 1 год

Местоположение: Пермский край, Пермский муниципальный округ, д. Мокино, ул. Центральная, к дому 24/1.

Приложение: схема предполагаемых к использованию земель или части земельного участка.

Особые условия использования:

1. При размещении объекта учесть параметры ширины проезда улично-дорожной сети, во избежание сужения полосы отвода дороги.
2. Получение разрешения на производство земляных работ.

Заместитель председателя комитета


(подпись, печать)

М.В. Королева

Объект: Газопровод давлением до 1,2 Мпа, для размещения которого не требуется разрешения на строительство по адресу: Пермский край, Пермский м.о., д. Мокино, ул. Центральная, кад. №59:32:0790001:1892

Каталог координат, м

№ точки границы	X	Y
h1	501800.23	2212546.55
h2	501797.81	2212543.36
h3	501801.40	2212540.39
h4	501810.09	2212553.35
h5	501814.71	2212561.77
h6	501818.10	2212578.40
h7	501814.18	2212579.20
h8	501810.91	2212563.17
h9	501810.42	2212560.92
h10	501810.48	2212560.10
h11	501805.15	2212553.05
h12	501804.48	2212552.17
h13	501800.54	2212546.29
h1	501800.23	2212546.55

Вид разрешенного использования: -

От точки н12 до точки н1 - земли общего пользования

☐ - предполагаемый участок земель,
на которых планируется размещение объекта

:2158 - границы и номер земельного участка, сведения о которых внесены в ЕГРН

2081 - границы и номер объекта капитального строительства, сведения о которых внесены в ЕГРН

- граница кадастрового квартала

59:32-6.553

- зоны с особыми условиями использования территории, сведения о которых внесены в ЕГРН


:3Y1

- обозначение запрашиваемого земельного участка

H1

- характерная точка границ земель или части земельного участка

59:32:0790001 - номер кадастрового квартала

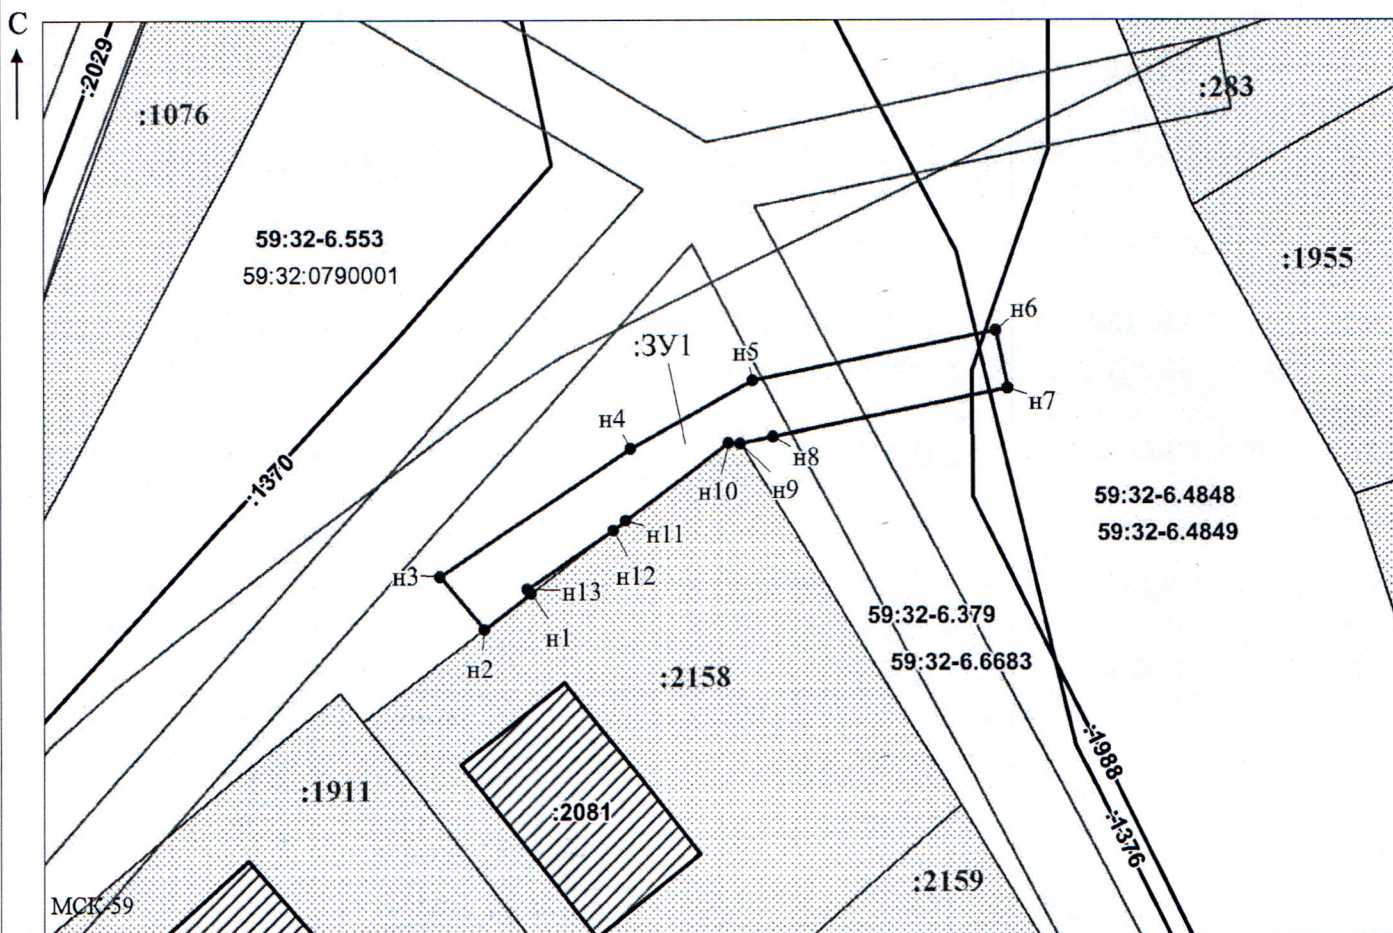

Масштаб 1:500

Заявитель:

/ Офишкина И.В.

MP

(подпись, расшифровка подписи)

(для юридических лиц)

и индивидуальных предпринимателей)