



**КОМИТЕТ ИМУЩЕСТВЕННЫХ ОТНОШЕНИЙ
АДМИНИСТРАЦИИ ПЕРМСКОГО МУНИЦИПАЛЬНОГО ОКРУГА**

РЕШЕНИЕ
о размещении объектов № 2225

Пермский край
Пермский муниципальный округ

24.10.2025

Комитет имущественных отношений администрации Пермского муниципального округа разрешает Акционерному обществу «Газпром газораспределение Пермь» (ИНН 5902183841, ОГРН 2125902017723, почтовый адрес: 614000, г. Пермь, ул. Петропавловская, 43)

размещение объекта «Газопровод давлением до 1,2 Мпа, для размещения которого не требуется разрешения на строительство»

на землях муниципальной собственности

на срок: 1 год

Местоположение: Пермский край, Пермский муниципальный округ, д. Мокино, ул. Лавандовая, д. 1.

Приложение: схема предполагаемых к использованию земель или части земельного участка.

Особые условия использования:

1. При размещении объекта учесть параметры ширины проезда улично-дорожной сети, во избежание сужения полосы отвода дороги.
2. Получение разрешения на производство земляных работ.

Заместитель председателя комитета


(подпись, печать)

М.В. Королева



Схема предполагаемых к использованию земель или части земельного участка

Объект: Газопровод давлением до 1,2 Мпа, для размещения которого не требуется разрешения на строительство
 Местоположение: расположенных по адресу: Пермский край, м.о. Пермский,
 д. Мокино, ул. Лавандовая, к дому 1

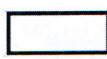
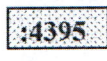
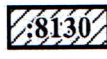
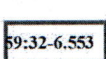
Площадь земель или части земельного участка, кв.м.: 132
 Категория земель: земли населенных пунктов
 Вид разрешенного использования: -

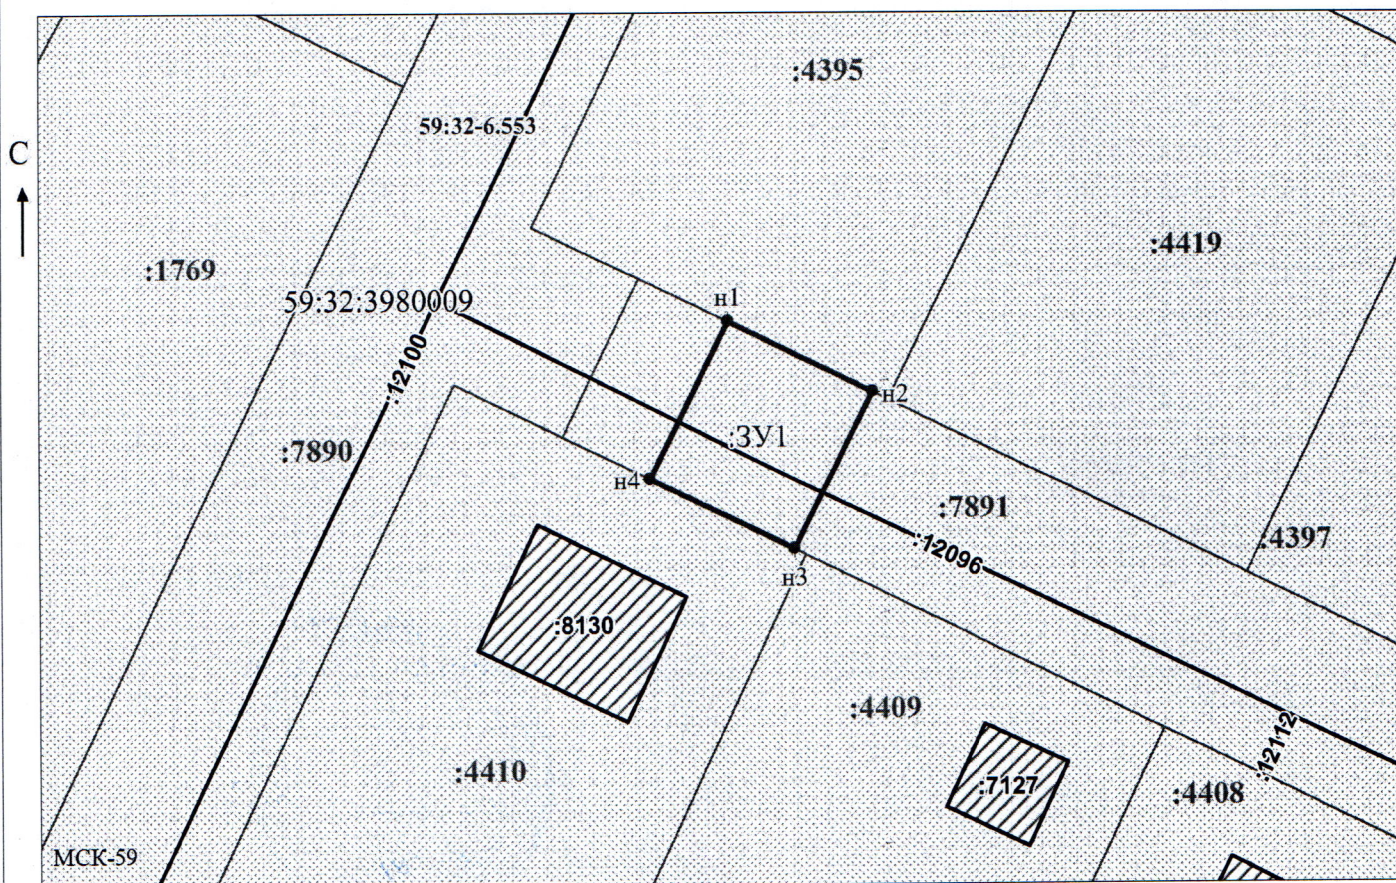
Каталог координат, м

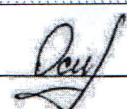
№ точки границы	X	Y
н1	501649.98	2213495.42
н2	501645.17	2213505.32
н3	501634.44	2213499.93
н4	501639.26	2213490.03
н1	501649.98	2213495.42

Описание границ смежных землепользователей:
 От точки н1 до точки н2 - земельный участок
 с кадастровым номером 59:32:3980009:4395
 От точки н2 до точки н3 - земельный участок
 с кадастровым номером 59:32:3980009:7891
 От точки н3 до точки н4 - земельный участок
 с кадастровым номером 59:32:3980009:4410
 От точки н4 до точки н1 - земельный участок
 с кадастровым номером 59:32:3980009:7891

Условные обозначения:

-  - предполагаемый участок земель, на которых планируется размещение объекта
-  :4395 - границы и номер земельного участка, сведения о которых внесены в ЕГРН
-  :8130 - границы и номер объекта капитального строительства, сведения о которых внесены в ЕГРН
-  - граница кадастрового квартала
-  59:32-6.553 - зоны с особыми условиями использования территории, сведения о которых внесены в ЕГРН
- :3У1 - обозначение запрашиваемого земельного участка
- н1 - характерная точка границ земель или части земельного участка
- 59:32:3980009 - номер кадастрового квартала



Заявитель:  Масштаб 1:500 / Осипова А.Д.
 (подпись, расшифровка подписи)
 МП
 (для юридических лиц
 и индивидуальных предпринимателей)