

**КОМИТЕТ ИМУЩЕСТВЕННЫХ ОТНОШЕНИЙ
АДМИНИСТРАЦИИ ПЕРМСКОГО МУНИЦИПАЛЬНОГО ОКРУГА**

РЕШЕНИЕ
о размещении объектов № 2228

Пермский край
Пермский муниципальный округ

24.10.2025

Комитет имущественных отношений администрации Пермского муниципального округа разрешает Акционерному обществу «Газпром газораспределение Пермь» (ИНН 5902183841, ОГРН 2125902017723, почтовый адрес: 614000, г. Пермь, ул. Петропавловская, 43)

размещение объекта «Газопровод давлением до 1,2 Мпа, для размещения которого не требуется разрешения на строительство»

на землях муниципальной собственности

на срок: 1 год

Местоположение: Пермский край, Пермский муниципальный округ, с. Лобаново, ул. Подлесная, з/у 24а.

Приложение: схема предполагаемых к использованию земель или части земельного участка.

Особые условия использования:

1. При размещении объекта учесть параметры ширины проезда улично-дорожной сети, во избежание сужения полосы отвода дороги.
2. Получение разрешения на производство земляных работ.

Заместитель председателя комитета


(подпись, печать)

М.В. Королева

Схема предполагаемых к использованию земель или части земельного участка

Каталог координат, м

Объект: Газопровод давлением до 1.2 МПа, для размещения которого не требуется разрешения на строительство

Местоположение: расположенных по адресу: Пермский край, м.о. Пермский, с. Лобаново, ул. Подлесная, з/у 24а

Площадь земель или части земельного участка, кв.м.: 1073

Категория земель: земли населенных пунктов

Вид разрешенного использования: места общего пользования (улично-дорожная сеть)


Описание границ смежных землепользователей:

От точки н1 до точки н2 - земельный участок с кадастровым номером 59:32:3960006:472
 От точки н2 до точки н5 - земельный участок с кадастровым номером 59:32:3960006:5528
 От точки н5 до точки н9 - земельный участок с кадастровым номером 59:32:3960006:474
 От точки н9 до точки н10 - земли общего пользования
 От точки н10 до точки н11 - земельный участок с кадастровым номером 59:32:3960006:7946
 От точки н11 до точки н12 - земельный участок с кадастровым номером 59:32:3960006:7975
 От точки н12 до точки н1 - земельный участок с кадастровым номером 59:32:0000000:13661

№ точки границы	X	Y
н1	501318.76	2233528.74
н2	501314.52	2233527.08
н3	501314.16	2233526.94
н4	501312.30	2233526.21
н5	501286.86	2233516.27
н6	501281.74	2233514.28
н7	501275.82	2233511.98
н8	501260.62	2233506.08
н9	501258.50	2233505.25
н10	501222.88	2233491.41
н11	501226.10	2233481.94
н12	501234.27	2233484.44
н13	501242.94	2233488.08
н14	501306.51	2233511.85
н15	501318.59	2233520.99
н16	501321.42	2233522.12
н1	501318.76	2233528.74

Условные обозначения:

-  - предполагаемый участок земель, на которых планируется размещение объекта
-  - границы и номер земельного участка, сведения о которых внесены в ЕГРН
-  - границы и номер объекта капитального строительства, сведения о которых внесены в ЕГРН
-  - граница кадастрового квартала
-  - зоны с особыми условиями использования территории, сведения о которых внесены в ЕГРН
-  - обозначение запрашиваемого земельного участка
-  - характеристическая точка границ земель или части земельного участка
-  - номер кадастрового квартала

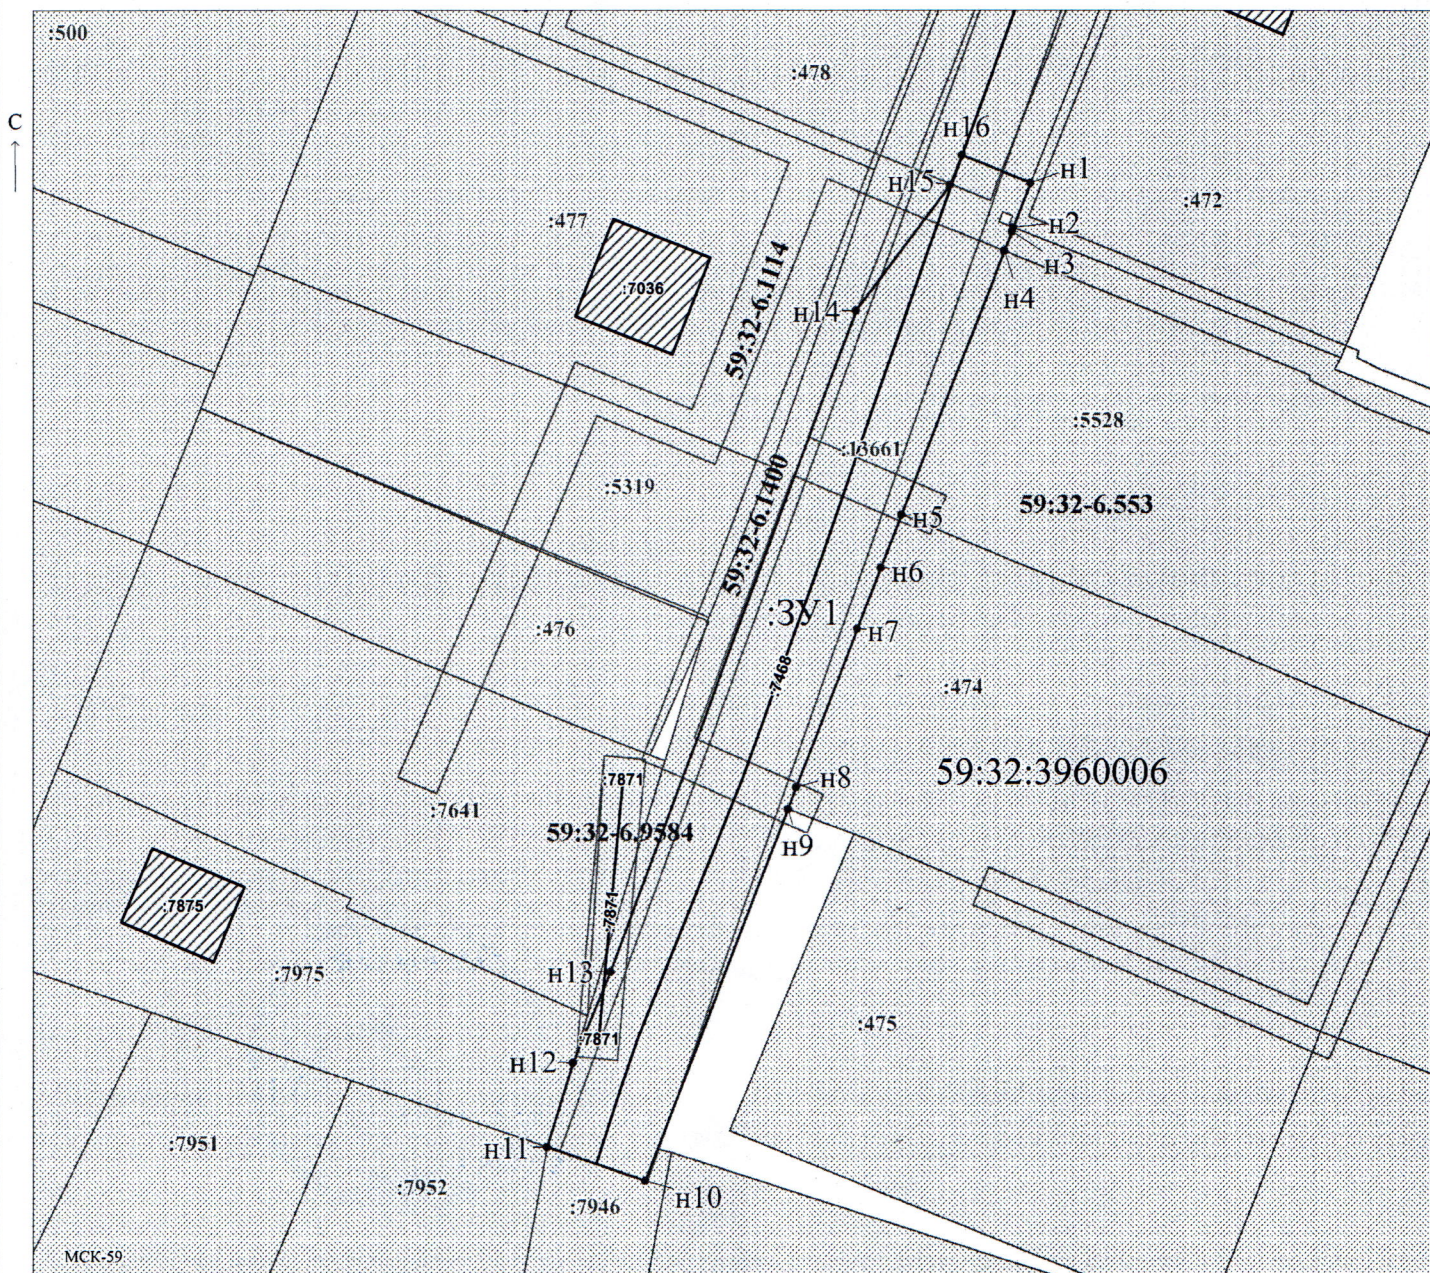

Заявитель:  / Егорошина И.В.
 МП (подпись, расшифровка подписи)
 (для юридических лиц и индивидуальных предпринимателей)

Масштаб 1:500