



**КОМИТЕТ ИМУЩЕСТВЕННЫХ ОТНОШЕНИЙ
АДМИНИСТРАЦИИ ПЕРМСКОГО МУНИЦИПАЛЬНОГО ОКРУГА**

РЕШЕНИЕ
о размещении объектов № 2229

Пермский край
Пермский муниципальный округ

24.10.2025

Комитет имущественных отношений администрации Пермского муниципального округа разрешает Акционерному обществу «Газпром газораспределение Пермь» (ИНН 5902183841, ОГРН 2125902017723, почтовый адрес: 614000, г. Пермь, ул. Петропавловская, 43)

размещение объекта «Газопровод давлением до 1,2 Мпа, для размещения которого не требуется разрешения на строительство»

на землях муниципальной собственности

на срок: 1 год


Местоположение: Пермский край, Пермский муниципальный округ, д. Устиново, ул. Малая, к дому 6.

Приложение: схема предполагаемых к использованию земель или части земельного участка.

Особые условия использования:

1. При размещении объекта учесть параметры ширины проезда улично-дорожной сети, во избежание сужения полосы отвода дороги.
2. Получение разрешения на производство земляных работ.

Заместитель председателя комитета

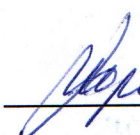
(подпись, печать)

М.В. Королева



Схема предполагаемых к использованию земель или части земельного участка

Объект: Газопровод давлением до 1,2 Мпа, для размещения которого не требуется разрешения на строительство

Местоположение: расположенных по адресу: Пермский край, м.о. Пермский, д. Устиново, ул. Малая, к дому 6

Каталог координат, м

Площадь земель или части земельного участка, кв.м.: 485

Категория земель: земли населенных пунктов

Вид разрешенного использования: -

Описание границ смежных землепользователей:

От точки н1 до точки н2 - земельный участок с кадастровым номером 59:32:3420001:3010

От точки н2 до точки н3 - земельный участок с кадастровым номером 59:32:3420001:2819

От точки н3 до точки н4 - земельный участок с кадастровым номером 59:32:3420001:2891

От точки н4 до точки н5 - земельный участок с кадастровым номером 59:32:3420001:2824

От точки н5 до точки н6 - земельный участок с кадастровым номером 59:32:3420001:2825

От точки н6 до точки н7 - земельный участок с кадастровым номером 59:32:3420001:2826

От точки н7 до точки н8 - земельный участок с кадастровым номером 59:32:3420001:2827

От точки н8 до точки н9 - земельный участок с кадастровым номером 59:32:3420001:2891

№ точки границы	X	Y
н1	507966.52	2229364.43
н2	507963.70	2229368.02
н3	507959.71	2229373.08
н4	507952.83	2229367.29
н5	507956.31	2229362.86
н6	507968.64	2229347.19
н7	507981.02	2229331.53
н8	507986.63	2229324.36
н9	507985.73	2229322.41
н10	507986.34	2229321.68
н11	507994.77	2229328.73
н12	507965.59	2229363.62
н1	507966.52	2229364.43


Условные обозначения:



- границы и номер объекта капитального строительства, сведения о которых внесены в ЕГРН



- граница кадастрового квартала

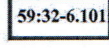

- зоны с особыми условиями использования территории, сведения о которых внесены в ЕГРН

:ЗУ1

- обозначение запрашиваемого земельного участка

• н1

- характерная точка границ земель или части земельного участка




- предполагаемый участок земель, на которых планируется размещение объекта



- границы и номер земельного участка, сведения о которых внесены в ЕГРН

59:32:3420001 - номер кадастрового квартала

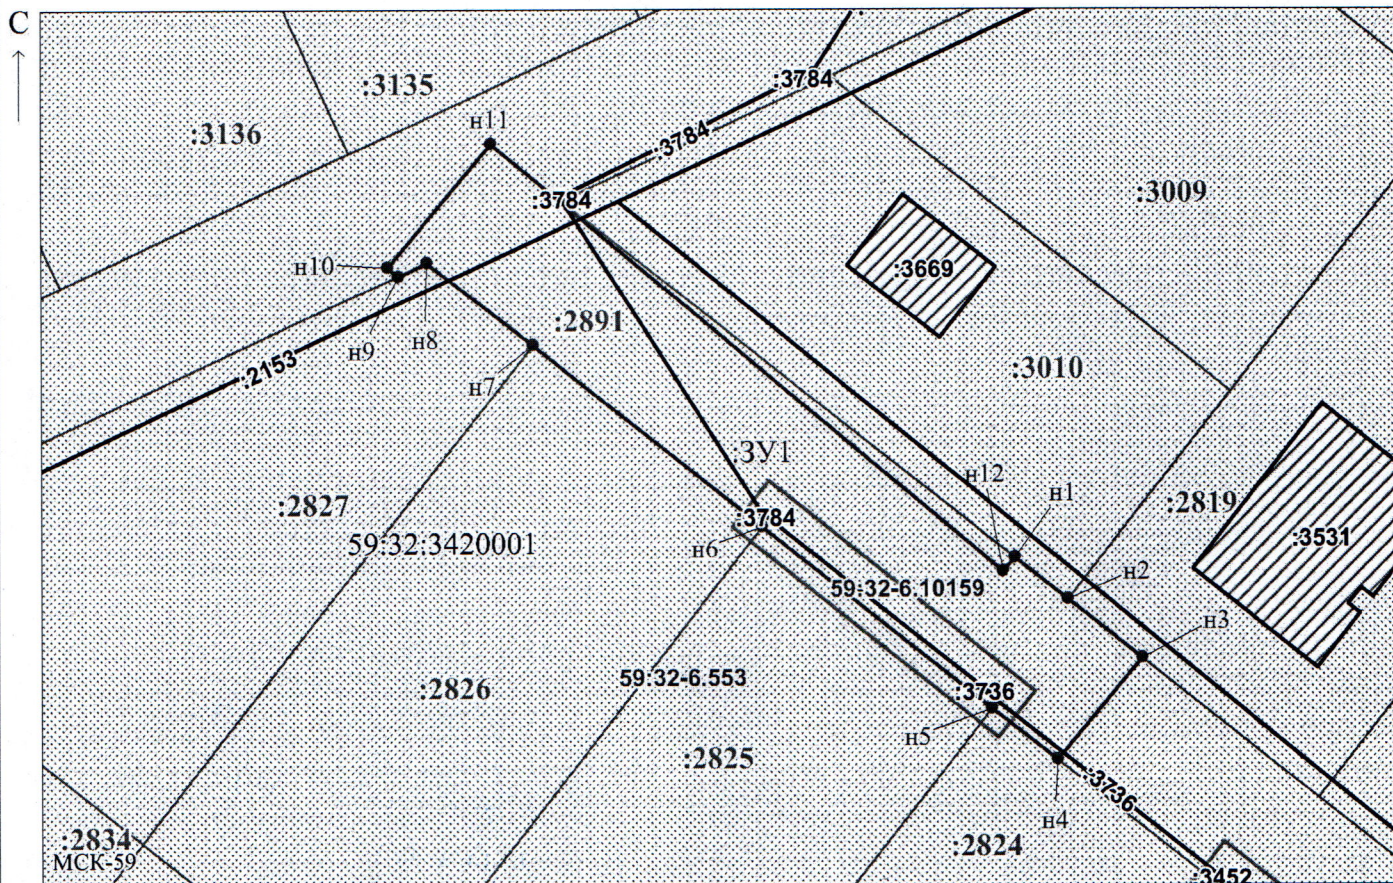

Масштаб 1:500

Заявитель:

/ Осипова А.Д.

МП

(подпись, расшифровка подписи)

(для юридических лиц и индивидуальных предпринимателей)