



**КОМИТЕТ ИМУЩЕСТВЕННЫХ ОТНОШЕНИЙ
АДМИНИСТРАЦИИ ПЕРМСКОГО МУНИЦИПАЛЬНОГО ОКРУГА**

РЕШЕНИЕ

о размещении объектов № 2231

Пермский край
Пермский муниципальный округ

24.10.2025

Комитет имущественных отношений администрации Пермского муниципального округа разрешает Акционерному обществу «Газпром газораспределение Пермь» (ИНН 5902183841, ОГРН 2125902017723, почтовый адрес: 614000, г. Пермь, ул. Петропавловская, 43)

размещение объекта «Газопровод давлением до 1,2 Мпа, для размещения которого не требуется разрешения на строительство»

на землях муниципальной собственности и государственная собственность на которые не разграничена

на срок: 1 год

Местоположение: Пермский край, Пермский муниципальный округ, д. Устиново, ул. Благодатная, к дому 1.

Приложение: схема предполагаемых к использованию земель или части земельного участка.

Особые условия использования:

1. При размещении объекта учесть параметры ширины проезда улично-дорожной сети, во избежание сужения полосы отвода дороги.
2. Получение разрешения на производство земляных работ.

Заместитель председателя комитета


(подпись, печать)



М.В. Королева

Схема предполагаемых к использованию земель или части земельного участка

Объект: Газопровод давлением до 1,2 Мпа, для размещения которого не требуется разрешения на строительство

Местоположение: расположенных по адресу: Пермский край,
м.о. Пермский, д. Устиново,
ул. Благодатная, к дому 1

Площадь земель или части земельного участка, кв.м.: 638

Категория земель: земли населенных пунктов

Вид разрешенного использования: -

Описание границ смежных землепользователей:

От точки н1 до точки н2 - земельный участок
с кадастровым номером 59:32:0430001:818

От точки н2 до точки н3 - земли общего пользования

От точки н3 до точки н7 - земельный участок
с кадастровым номером 59:32:0430001:1347

От точки н7 до точки н8 - земли общего пользования

От точки н8 до точки н9 - земельный участок
с кадастровым номером 59:32:3420001:3417

От точки н9 до точки н10 - земли общего пользования

От точки н10 до точки н13 - земельный
участок с кадастровым номером 59:32:0430001:1347

От точки н13 до точки н1 - земли общего пользования

Каталог координат, м

№ точки границы	X	Y
н1	506846.38	2229666.84
н2	506838.01	2229659.50
н3	506841.74	2229656.39
н4	506847.79	2229651.35
н5	506856.48	2229644.29
н6	506858.19	2229646.71
н7	506876.62	2229670.30
н8	506884.50	2229680.39
н9	506880.39	2229684.66
н10	506880.34	2229684.70
н11	506876.34	2229687.82
н12	506854.61	2229659.98
н13	506848.65	2229664.95
н1	506846.38	2229666.84

Условные обозначения:

- предполагаемый участок земель, на которых планируется размещение объекта
- зоны с особыми условиями использования территории, сведения о которых внесены в ЕГРН
- обозначение запрашиваемого земельного участка
- характерная точка границ земель или части земельного участка
- номер кадастрового квартала

:818

- границы и номер земельного участка, сведения о которых внесены в ЕГРН

:1381

- границы и номер объекта капитального строительства, сведения о которых внесены в ЕГРН

- граница кадастрового квартала




59:32-6.553

:ЗУ1

● н1

59:32:0430001

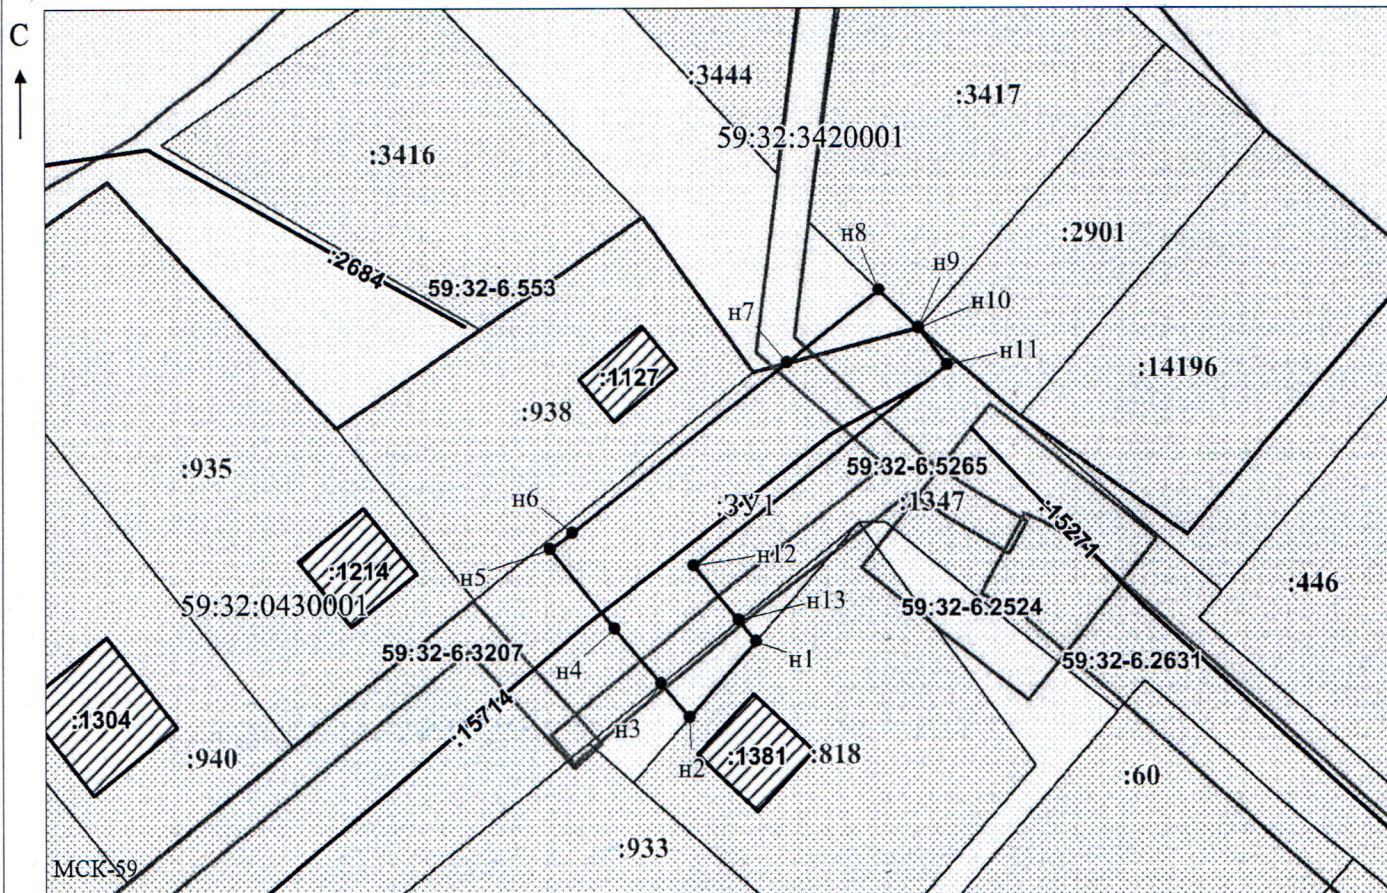

Масштаб 1:800

/Осипова А.Д.

Заявитель:

МП

(подпись, расшифровка подписи)

(для юридических лиц
и индивидуальных предпринимателей)