

**КОМИТЕТ ИМУЩЕСТВЕННЫХ ОТНОШЕНИЙ
АДМИНИСТРАЦИИ ПЕРМСКОГО МУНИЦИПАЛЬНОГО ОКРУГА**

РЕШЕНИЕ
о размещении объектов № 2232

Пермский край
Пермский муниципальный округ

24.10.2025

Комитет имущественных отношений администрации Пермского муниципального округа разрешает Акционерному обществу «Газпром газораспределение Пермь» (ИНН 5902183841, ОГРН 2125902017723, почтовый адрес: 614000, г. Пермь, ул. Петропавловская, 43)

размещение объекта «Газопровод давлением до 1,2 Мпа, для размещения которого не требуется разрешения на строительство»

на землях муниципальной собственности

на срок: 1 год

Местоположение: Пермский край, Пермский муниципальный округ, п. Красный Восход, ул. Липовая роща, к дому 6/2.

Приложение: схема предполагаемых к использованию земель или части земельного участка.

Особые условия использования:

1. При размещении объекта учесть параметры ширины проезда улично-дорожной сети, во избежание сужения полосы отвода дороги.
2. Получение разрешения на производство земляных работ

Заместитель председателя комитета


(подпись, печать)


М.В. Королева

Схема предполагаемых к использованию земель или части земельного участка

Объект: Газопровод давлением до 1,2 Мпа, для размещения которого не требуется разрешения на строительство

Местоположение: Пермский край, г. Пермь, п Красный Восход, ул Липовая роща, к дому 6/2

Площадь земель или части земельного участка, кв.м.:132

Категория земель: Земли населённых пунктов

Вид разрешенного использования:

Описание границ смежных землепользователей:

От точки н1 до точки н2 - земельный участок с кадастровым номером 59:32:3290001:18218

От точки н2 до точки н3 - земельный участок с кадастровым номером 59:32:3290001:18217

От точки н3 до точки н4 - земельный участок с кадастровым номером 59:32:3290001:5458


От точки н4 до точки н5 - земельный участок с кадастровым номером 59:32:3290001:5455

От точки н5 до точки н1 - земельный участок с кадастровым номером 59:32:3290001:5458

Каталог координат, м

№ точки границы	X	Y
н1	515181.62	2201094.64
н2	515190.47	2201091.92
н3	515192.13	2201091.41
н4	515195.72	2201102.87
н5	515185.22	2201106.09
н1	515181.62	2201094.64

Условные обозначения:

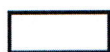

- предполагаемый участок земель, на которых планируется размещение объекта




- границы и номер земельного участка, сведения о которых внесены в ЕГРН



- границы и номер объекта капитального строительства, сведения о которых внесены в ЕГРН



- граница кадастрового квартала

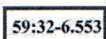

- зоны с особыми условиями использования территории, сведения о которых внесены в ЕГРН


:3У1

- обозначение запрашиваемого земельного участка

• н1

- характерная точка границ земель или части земельного участка

59:32:3290001 - номер кадастрового квартала

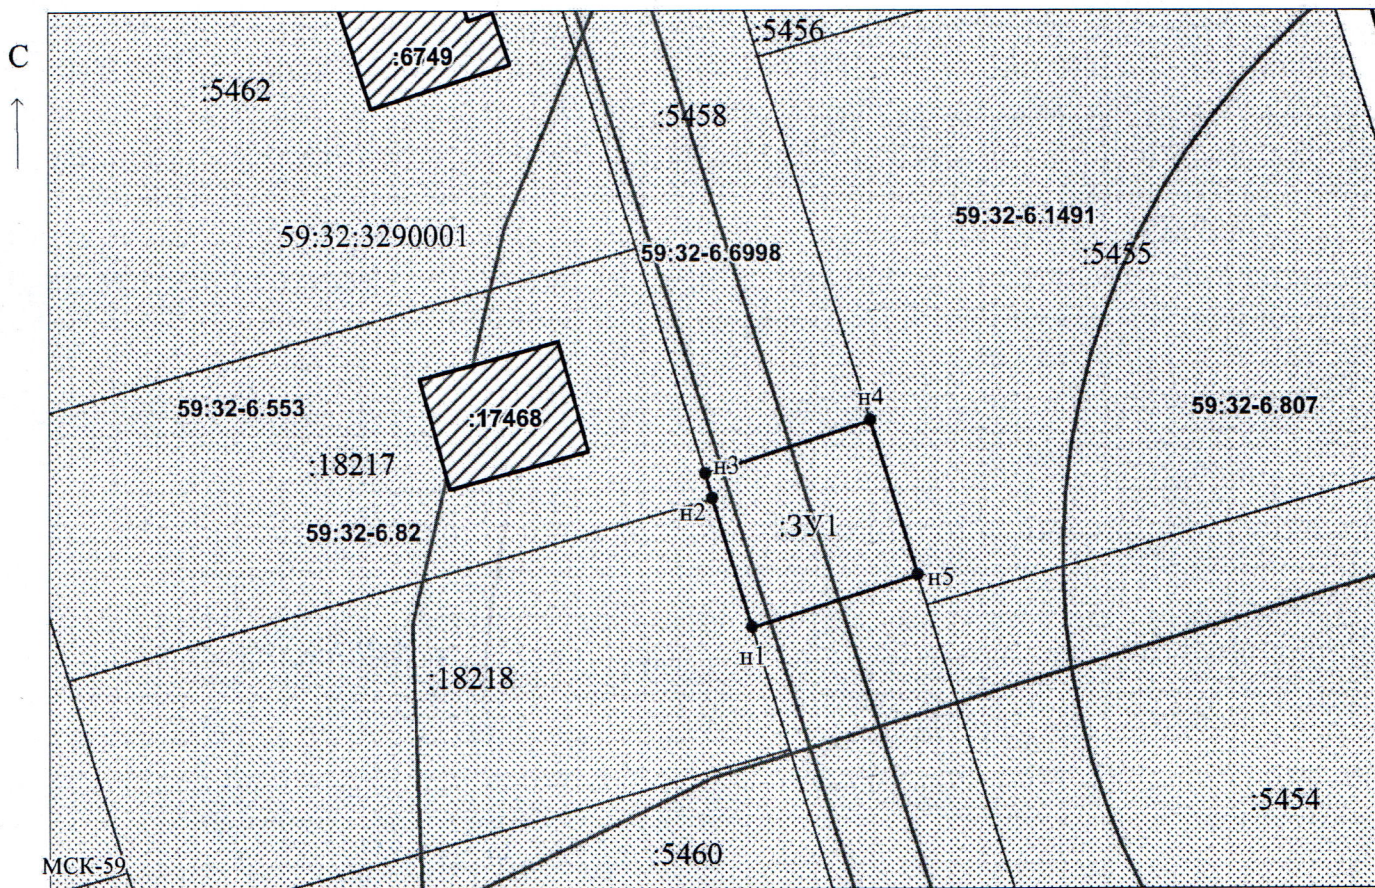

Масштаб 1:800

Заявитель:

МП

/ Осипова А.Д.

(подпись, расшифровка подписи)

(для юридических лиц
и индивидуальных предпринимателей)