

**КОМИТЕТ ИМУЩЕСТВЕННЫХ ОТНОШЕНИЙ
АДМИНИСТРАЦИИ ПЕРМСКОГО МУНИЦИПАЛЬНОГО ОКРУГА**

РЕШЕНИЕ
о размещении объектов № 2234

Пермский край
Пермский муниципальный округ

24.10.2025

Комитет имущественных отношений администрации Пермского муниципального округа разрешает Акционерному обществу «Газпром газораспределение Пермь» (ИНН 5902183841, ОГРН 2125902017723, почтовый адрес: 614000, г. Пермь, ул. Петропавловская, 43)

размещение объекта «Газопровод давлением до 1,2 Мпа, для размещения которого не требуется разрешения на строительство»

на землях муниципальной собственности

на срок: 1 год

Местоположение: Пермский край, Пермский муниципальный округ, с. Култаево, ул. Лучистая, к дому 7а.

Приложение: схема предполагаемых к использованию земель или части земельного участка.

Особые условия использования:

1. При размещении объекта учесть параметры ширины проезда улично-дорожной сети, во избежание сужения полосы отвода дороги.
2. Получение разрешения на производство земляных работ.

Заместитель председателя комитета

(подпись, печать)

М.В. Королева



Схема предполагаемых к использованию земель или части земельного участка

Объект: Газопровод давлением до 1,2 Мпа, для размещения которого не требуется разрешения на строительство
 Местоположение: расположенных по адресу: Пермский край, м.о. Пермский,
 с. Култаево, ул. Лучистая, к дому 7а

Площадь земель или части земельного участка, кв.м.: 554

Категория земель: земли населенных пунктов

Вид разрешенного использования: -

Описание границ смежных землепользователей:

От точки н1 до точки н2 - земельный участок
 с кадастровым номером 59:32:3250001:23659

От точки н2 до точки н3 - земельный участок
 с кадастровым номером 59:32:3250001:23660

От точки н3 до точки н6 - земельный участок
 с кадастровым номером 59:32:3250001:12243

От точки н6 до точки н7 - земельный участок
 с кадастровым номером 59:32:3250001:23884

От точки н7 до точки н9 - земельный участок
 с кадастровым номером 59:32:3250001:23885

От точки н9 до точки н10 - земельный участок
 с кадастровым номером 59:32:3250001:12243


От точки н10 до точки н12 - земельный участок
 с кадастровым номером 59:32:3250001:12255

От точки н12 до точки н1 - земельный участок
 с кадастровым номером 59:32:3250001:12243

Каталог координат, м

№ точки границы	X	Y
н1	503926.83	2208910.19
н2	503928.03	2208911.46
н3	503934.39	2208918.18
н4	503933.83	2208918.71
н5	503935.37	2208920.35
н6	503930.05	2208925.21
н7	503922.32	2208917.05
н8	503907.17	2208901.08
н9	503904.44	2208903.75
н10	503898.95	2208897.91
н11	503901.66	2208895.27
н12	503882.16	2208874.71
н13	503887.84	2208869.65
н14	503926.31	2208910.68
н1	503926.83	2208910.19


Условные обозначения:

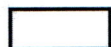


- предполагаемый участок земель,
 на которых планируется размещение объекта



- границы и номер земельного участка,
 сведения о которых внесены в ЕГРН

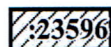

- границы и номер объекта капитального
 строительства, сведения о которых внесены в ЕГРН

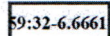

- зоны с особыми условиями использования
 территории, сведения о которых внесены в ЕГРН

:3У1


- обозначение запрашиваемого земельного участка



- характерная точка границ земель или части
 земельного участка

59:32:3250001 - номер кадастрового квартала

- граница кадастрового квартала

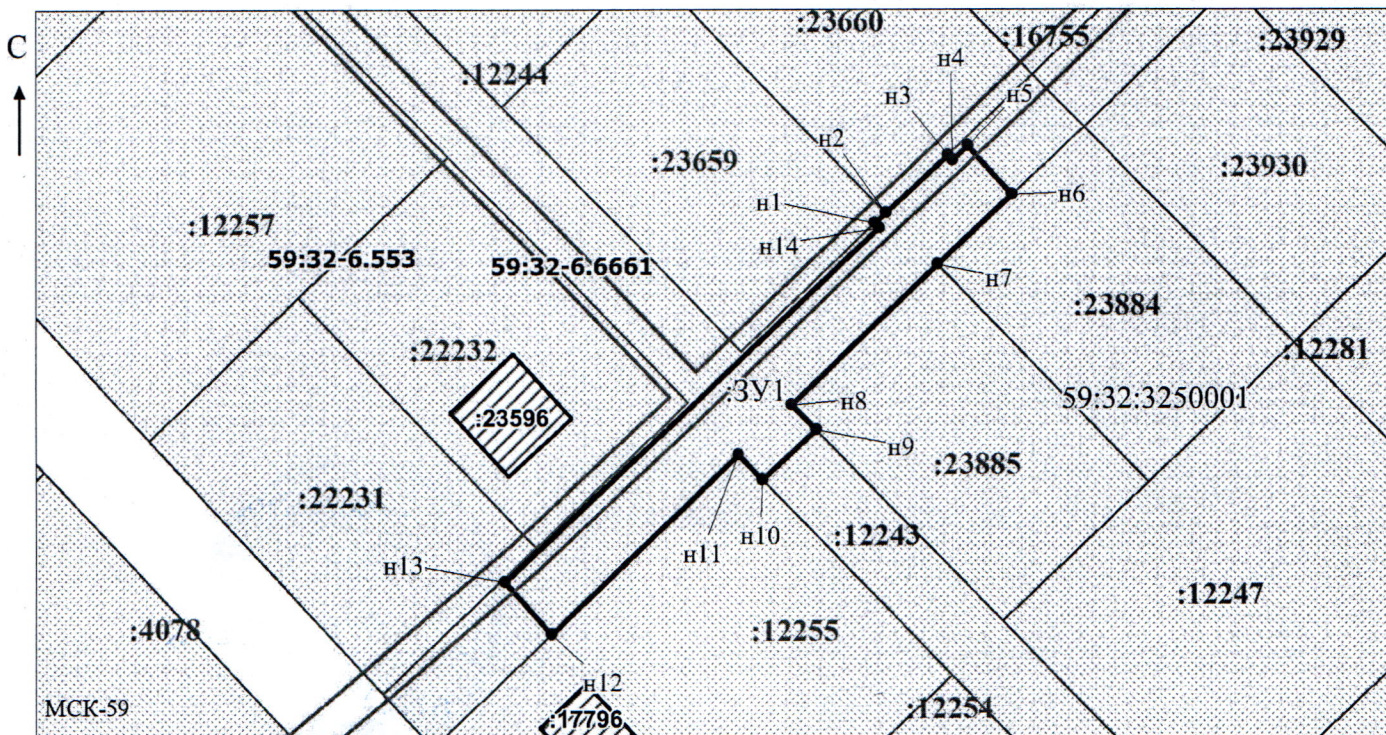

Масштаб 1:800

/ Осипова А.Д.

Заявитель:

МП

(подпись, расшифровка подписи)

(для юридических лиц

и индивидуальных предпринимателей)