



**КОМИТЕТ ИМУЩЕСТВЕННЫХ ОТНОШЕНИЙ
АДМИНИСТРАЦИИ ПЕРМСКОГО МУНИЦИПАЛЬНОГО ОКРУГА**

РЕШЕНИЕ
о размещении объектов № 2239

Пермский край
Пермский муниципальный округ

24.10.2025

Комитет имущественных отношений администрации Пермского муниципального округа разрешает Акционерному обществу «Газпром газораспределение Пермь» (ИНН 5902183841, ОГРН 1025900512670, почтовый адрес: 614000, г. Пермь, ул. Петропавловская, 43)

размещение объекта «Газопровод давлением до 1,2 Мпа, для размещения которого не требуется разрешения на строительство»

на землях государственная собственность на которые не разграничена.

на срок: 1 год.

Местоположение: расположенных по адресу: Пермский край, Пермский м.о., д. Шилово, ул. Тепличная, зу 19а.

Приложение: схема предполагаемых к использованию земель или части земельного участка.

Особые условия использования:

- 1) При размещении газопровода учесть параметры ширины проезда улично-дорожной сети, во избежание сужения полосы отвода дороги.
- 2) При условии получения разрешения на производство земляных работ.

Заместитель председателя комитета

(подпись, печать)

М.В. Королева



Схема предполагаемых к использованию земель или части земельного участка

Объект: Газопровод давлением до 1.2 Мпа, для размещения которого не требуется разрешения на строительство

Местоположение: расположенных по адресу: Пермский край, м.о. Пермский,
д. Шилово, ул. Тепличная, зу 19а

Каталог координат, м

Площадь земель или части земельного участка, кв.м.: 510

Категория земель: земли населенных пунктов

Вид разрешенного использования: -

Описание границ смежных землепользователей:

От точки n1 до точки n2 - земельный участок

с кадастровым номером 59:32:1410001:4166

От точки n2 до точки n4 - земельный участок

с кадастровым номером 59:32:1450002:906

От точки n4 до точки n5 - земельный участок

с кадастровым номером 59:32:1450002:904

От точки n5 до точки n1 - земли общего пользования

№ точки границы	X	Y
n1	507812.11	2210813.26
n2	507821.45	2210808.18
n3	507841.50	2210797.29
n4	507850.69	2210792.30
n5	507853.03	2210791.03
n6	507859.00	2210795.69
n7	507853.34	2210803.20
n8	507817.32	2210822.73
n1	507812.11	2210813.26


Условные обозначения:



- предполагаемый участок земель,
на которых планируется размещение объекта



- границы и номер земельного участка,
сведения о которых внесены в ЕГРН

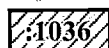


- границы и номер объекта капитального
строительства, сведения о которых внесены в ЕГРН



- граница кадастрового квартала

59:32:1450002 - номер кадастрового квартала

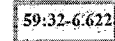


- зоны с особыми условиями использования
территории, сведения о которых внесены в ЕГРН

ЗУ1

- обозначение запрашиваемого земельного участка

n1

- характерная точка границ земель или части
земельного участка

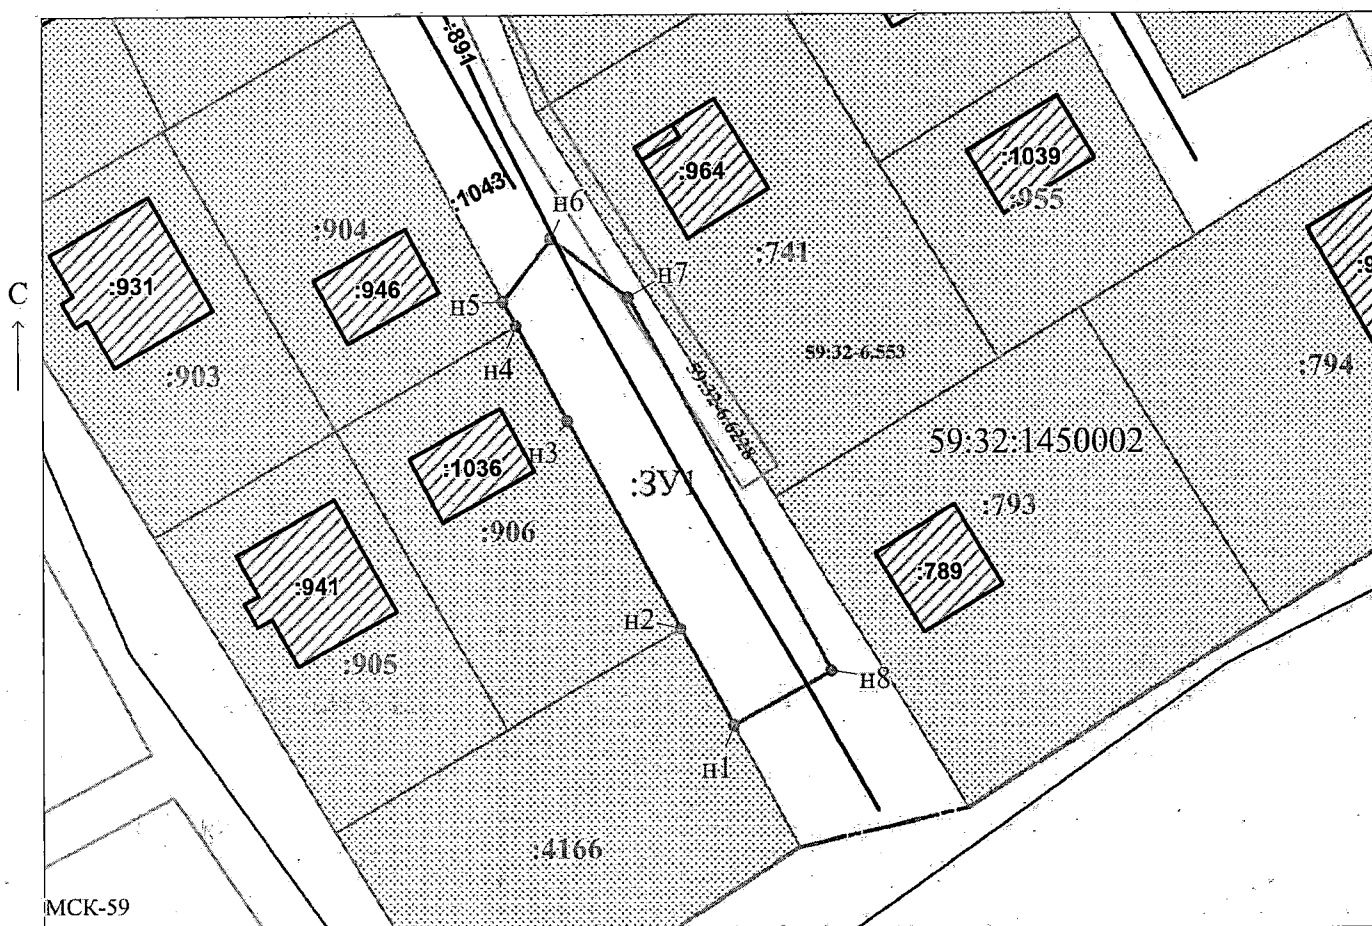

Масштаб 1:500

Заявитель:

Егошина И.В.

/ Егошина И.В.

МП

(подпись, расшифровка подписи)

(для юридических лиц

и индивидуальных предпринимателей)