



**КОМИТЕТ ИМУЩЕСТВЕННЫХ ОТНОШЕНИЙ
АДМИНИСТРАЦИИ ПЕРМСКОГО МУНИЦИПАЛЬНОГО ОКРУГА**

РЕШЕНИЕ
о размещении объектов № 2241

Пермский край
Пермский муниципальный округ

24.10.2025

Комитет имущественных отношений администрации Пермского муниципального округа разрешает Акционерному обществу «Газпром газораспределение Пермь» (ИНН 5902183841, ОГРН 1025900512670, почтовый адрес: 614000, г. Пермь, ул. Петропавловская, 43)

размещение объекта «Газопровод давлением до 1,2 Мпа, для размещения которого не требуется разрешения на строительство»

на землях муниципальной собственности и государственная собственность на которые не разграничена.

на срок: 1 год.

Местоположение: расположенных по адресу: Пермский край, Пермский м.о., д. Сакмары, ул. Прибрежная, к дому 27а/1.

Приложение: схема предполагаемых к использованию земель или части земельного участка.

Особые условия использования:

- 1) При размещении газопровода учесть параметры ширины проезда улично-дорожной сети, во избежание сужения полосы отвода дороги.
- 2) При условии получения разрешения на производство земляных работ.

Заместитель председателя комитета

(подпись, печать)

М.В. Королева



Схема предполагаемых к использованию земель или части земельного участка

Объект: Газопровод давлением до 1.2 Мпа, для размещения которого не требуется разрешения на строительство

Местоположение: расположенных по адресу: Пермский край, Пермский м.о., д. Сакмары, ул. Прибрежная, к дому 27а/1

Площадь земель или части земельного участка, кв.м.: 1377

Категория земель: земли населенных пунктов


Вид разрешенного использования:

Описание границ смежных землепользователей:

От точки н1 до точки н2 - земельный участок с кадастровым номером 59:32:0330002:893
 От точки н2 до точки н3 - земельный участок с кадастровым номером 59:32:0330002:634
 От точки н3 до точки н4 - земли общего пользования
 От точки н4 до точки н8 - земельный участок с кадастровым номером 59:32:3980008:685
 От точки н8 до точки н13 - земли общего пользования
 От точки н13 до точки н16 - земельный участок с кадастровым номером 59:32:0000000:13688
 От точки н16 до точки н20 - земельный участок с кадастровым номером 59:32:0330002:17
 От точки н20 до точки н21 - земельный участок с кадастровым номером 59:32:0330002:871
 От точки н21 до точки н1 - земельный участок с кадастровым номером 59:32:0330002:870

Каталог координат, м

№ точки границы	X	Y
н1	503412.42	2222985.40
н2	503394.31	2222978.50
н3	503393.39	2222978.13
н4	503394.68	2222975.34
н5	503396.57	2222975.88
н6	503406.04	2222977.41
н7	503410.33	2222978.11
н8	503424.32	2222980.75
н9	503434.20	2222985.04
н10	503439.07	2223035.28
н11	503446.26	2223051.65
н12	503433.52	2223084.13
н13	503425.89	2223084.68
н14	503422.58	2223084.92
н15	503393.28	2223073.12
н16	503396.65	2223064.39
н17	503428.26	2223079.12
н18	503434.32	2223063.45
н19	503439.09	2223051.10
н20	503432.49	2223048.01
н21	503429.26	2223025.17
н22	503424.29	2222989.92
н1	503412.42	2222985.40

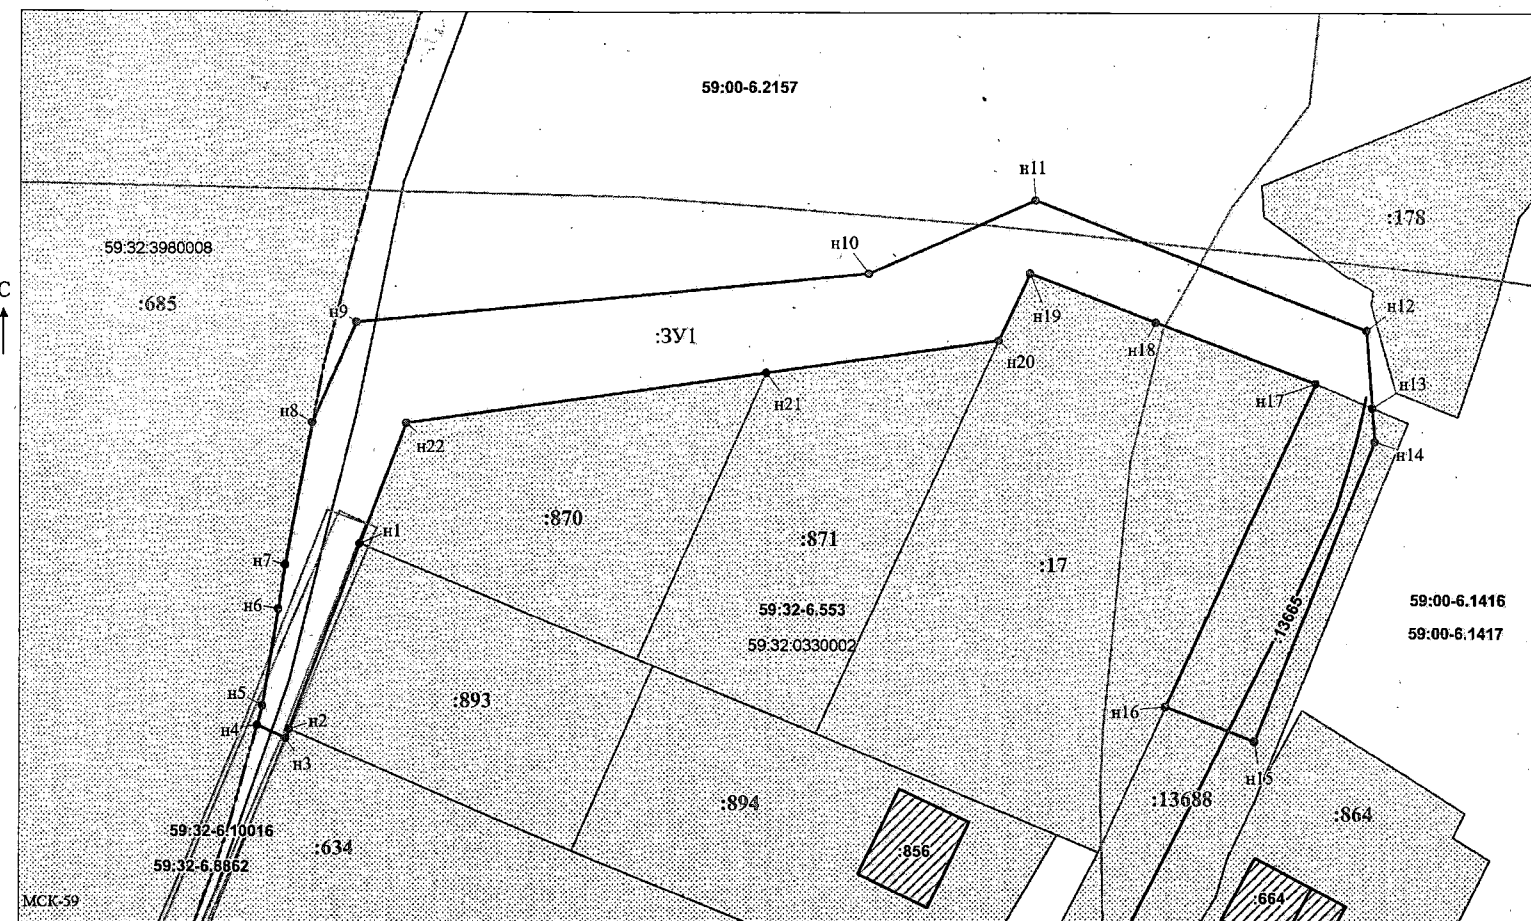

Условные обозначения:

- предполагаемый участок земель, на которых планируется размещение объекта
- :893 - границы и номер земельного участка, сведения о которых внесены в ЕГРН
- :894 - границы и номер объекта капитального строительства, сведения о которых внесены в ЕГРН
- граница кадастрового квартала
- 59:32-6.553 - зоны с особыми условиями использования территории, сведения о которых внесены в ЕГРН
- :3У1 - обозначение запрашиваемого земельного участка
- н1 - характеристическая точка границ земель или части земельного участка

59:32:0330002 - номер кадастрового квартала

Заявитель: /Офишкина И.В.
 МП (подпись, расшифровка подписи)
 (для юридических лиц и индивидуальных предпринимателей)

Масштаб 1:500