



**КОМИТЕТ ИМУЩЕСТВЕННЫХ ОТНОШЕНИЙ
АДМИНИСТРАЦИИ ПЕРМСКОГО МУНИЦИПАЛЬНОГО ОКРУГА**

РЕШЕНИЕ
о размещении объектов № 2246

Пермский край
Пермский муниципальный округ

24.10.2025

Комитет имущественных отношений администрации Пермского муниципального округа разрешает Акционерному обществу «Газпром газораспределение Пермь» (ИНН 5902183841, ОГРН 1025900512670, почтовый адрес: 614000, г. Пермь, ул. Петропавловская, 43)

размещение объекта «Газопровод давлением до 1,2 Мпа, для размещения которого не требуется разрешения на строительство»

на землях государственная собственность на которые не разграничена.

на срок: 1 год.

Местоположение: расположенных по адресу: Пермский край, Пермский м.о., п. Кукуштан, ул. Геологов, к дому 18.

Приложение: схема предполагаемых к использованию земель или части земельного участка.

Особые условия использования:

- 1) При размещении газопровода учесть параметры ширины проезда улично-дорожной сети, во избежание сужения полосы отвода дороги.
- 2) При условии получения разрешения на производство земляных работ.

Заместитель председателя комитета

(подпись, печать)

М.В. Королева



Схема предполагаемых к использованию земель или части земельного участка

Объект: Газопровод давлением до 1,2 Мпа, для размещения которого не требуется разрешения на строительство

Местоположение: расположенных по адресу: Пермский край, Пермский м.о.,
п. Кукуштан, ул. Геологов, к дому 18

Площадь земель или части земельного участка, кв.м.: 84

Категория земель: земли населенных пунктов

Вид разрешенного использования: -

Описание границ смежных землепользователей:

От точки н1 до точки н3 - земельный участок

с кадастровым номером 59:32:0010003:8672

От точки н3 до точки н6 - земли общего пользования

Каталог координат, м

№ точки границы	X	Y
н1	477368.72	2248533.78
н2	477377.47	2248536.74
н3	477379.19	2248537.15
н4	477376.94	2248544.46
н5	477366.46	2248541.12
н1	477368.72	2248533.78

Условные обозначения:

:8672

- границы и номер земельного участка, сведения о которых внесены в ЕГРН

:10741

- границы и номер объекта капитального строительства, сведения о которых внесены в ЕГРН

59:32-6.577

- граница кадастрового квартала

59:32-6.577

- зоны с особыми условиями использования территории, сведения о которых внесены в ЕГРН



- предполагаемый участок земель, на которых планируется размещение объекта

• н1


- характерная точка границ земель или части земельного участка

59:32:0010003

- номер кадастрового квартала

:3У1

- обозначение запрашиваемого земельного участка

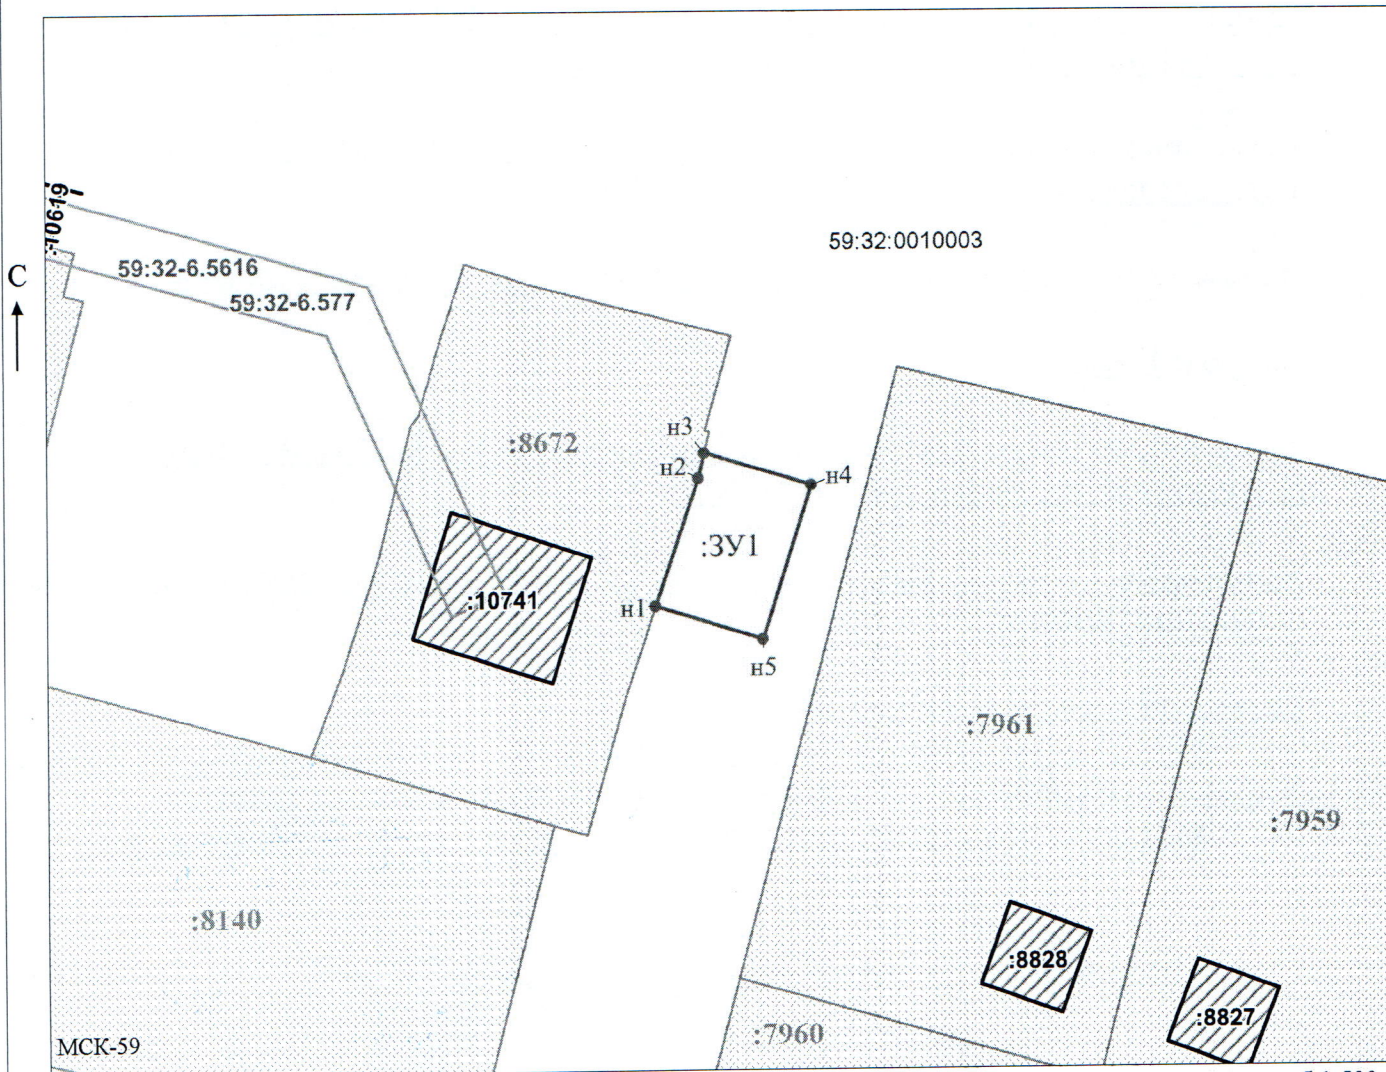

Масштаб 1:500

Заявитель: _____ / Офишкина И.В.

МП

(подпись, расшифровка подписи)

(для юридических лиц

и индивидуальных предпринимателей)