



**КОМИТЕТ ИМУЩЕСТВЕННЫХ ОТНОШЕНИЙ
АДМИНИСТРАЦИИ ПЕРМСКОГО МУНИЦИПАЛЬНОГО ОКРУГА**

РЕШЕНИЕ
о размещении объектов № 2270

Пермский край
Пермский муниципальный округ

28.10.2025

Комитет имущественных отношений администрации Пермского муниципального округа разрешает Акционерному обществу «Газпром газораспределение Пермь» (ИНН 5902183841, ОГРН 2125902017723, почтовый адрес: 614000, г. Пермь, ул. Петропавловская, 43)

размещение объекта «Газопровод давлением до 1,2 Мпа, для размещения которого не требуется разрешения на строительство»

на землях муниципальной собственности

на срок: 1 год

Местоположение: Пермский край, Пермский муниципальный округ, п. Протасы, ул. Малахитовая, дом 1/1.

Приложение: схема предполагаемых к использованию земель или части земельного участка.

Особые условия использования:

1. При размещении объекта учесть параметры ширины проезда улично-дорожной сети, во избежание сужения полосы отвода дороги.
2. Получение разрешения на производство земляных работ.

Заместитель председателя комитета


(подпись, печать)

 М.В. Королева

Схема предполагаемых к использованию земель или части земельного участка

Объект: Газопровод давлением до 1,2 Мпа, для размещения которого не требуется разрешения на строительство

Местоположение: расположенных по адресу: Пермский край, м.о. Пермский, п.Протасы, ул. Малахитовая, дом 1/1

Каталог координат, м

№ точки границы	X	Y
н1	502504.12	2208610.10
н2	502509.67	2208619.94
н3	502496.88	2208627.32
н4	502495.77	2208625.29
н5	502487.16	2208630.95
н6	502482.61	2208623.10
н1	502504.12	2208610.10

Площадь земель или части земельного участка, кв.м.: 256

Категория земель: земли населенных пунктов

Вид разрешенного использования: Под объекты общего пользования (земельные участки улиц, проездов)

Описание границ смежных землепользователей:

От точки н1 до точки н2 - земельный участок с кадастровым номером 59:32:4070004:5757

От точки н2 до точки н3 - земельный участок с кадастровым номером 59:32:4070004:686


От точки н3 до точки н5 - земельный участок с кадастровым номером 59:32:4070004:3450

От точки н5 до точки н1 - земельный участок с кадастровым номером 59:32:4070004:686

Условные обозначения:



- предполагаемый участок земель, на которых планируется размещение объекта

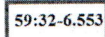


- зоны с особыми условиями использования территории, сведения о которых внесены в ЕГРН



- характерная точка границ земель или части земельного участка

59:32:4070004 - номер кадастрового квартала

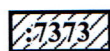


- границы и номер объекта капитального строительства, сведения о которых внесены в ЕГРН




- граница кадастрового квартала

:3У1 - обозначение запрашиваемого земельного участка

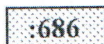

- границы и номер земельного участка, сведения о которых внесены в ЕГРН

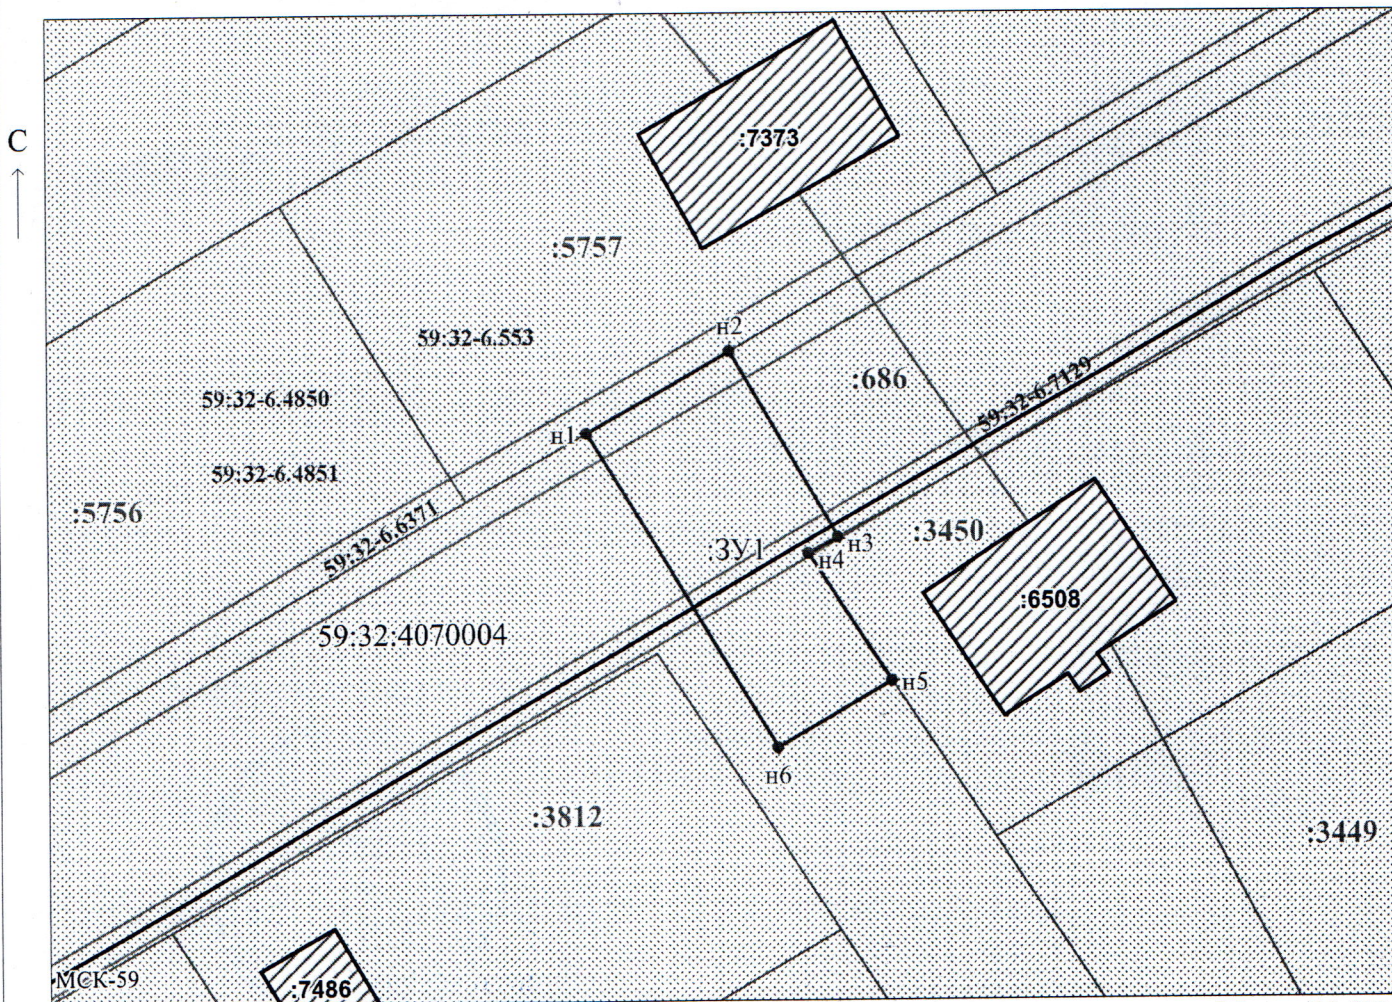

Масштаб 1:500

Заявитель:

МП

/ Егошина И.В.
(подпись, расшифровка подписи)

(для юридических лиц
и индивидуальных предпринимателей)