



**КОМИТЕТ ИМУЩЕСТВЕННЫХ ОТНОШЕНИЙ
АДМИНИСТРАЦИИ ПЕРМСКОГО МУНИЦИПАЛЬНОГО ОКРУГА**

РЕШЕНИЕ

о размещении объектов № 2271

Пермский край
Пермский муниципальный округ

28.10.2025

Комитет имущественных отношений администрации Пермского муниципального округа разрешает Публичному акционерному обществу «Россети Урал» (ИНН 6671163413, ОГРН 1056604000970, почтовый адрес: 620026, г. Екатеринбург, ул. Мамина Сибиряка, д. 140)

размещение объекта «Строительство участка ВЛ 0,4 кВ от ближайшей опоры ВЛ 0,4 кВ от ТП-10/0,4 кВ, установка оборудования учета э/э на опоре ВЛ 0,4 кВ от ТП-10/0,4 кВ для электроснабжения малоэтажной жилой застройки по адресу: Пермский край, Пермский район, п. Горный (кад. номер зем. участка 59:32:3480001:4813)»

на землях муниципальной собственности

на срок бессрочно

Местоположение: Пермский край, Пермский муниципальный округ, поселок Горный.

Приложение: схема предполагаемых к использованию земель или части земельного участка.

Особые условия использования:

1. При установке опор электросетевого хозяйства учесть параметры ширины проезда улично-дорожной сети, во избежание сужения полосы отвода дороги. Установить опоры на расстоянии не более 2 метров от границ земельного участка.

2. Получение разрешения на производство земляных работ.

Заместитель председателя комитета

(подпись, печать)

М.В. Королева



Схема предполагаемых к использованию земель или части земельного участка с кадастровым номером 59:32:3480001:4886

Объект: Строительство участка ВЛ 0,4 кВ от ближайшей опоры ВЛ 0,4 кВ от ТП-10/0,4 кВ, установка оборудования учета э/э на опоре ВЛ 0,4 кВ от ТП-10/0,4 кВ для электроснабжения малоэтажной жилой застройки по адресу: Пермский край, Пермский район, п. Горный (кад. номер зем. участка 59:32:3480001:4813)

Местоположение: Российская Федерация, Пермский край, Пермский муниципальный округ, поселок Горный

Площадь земель: 319 квадратных метров

Предполагаемый способ размещения объекта : наземный, надземный

Описание границ смежных землепользователей :

от точки 4 до точки 5 – земельный участок с кадастровым номером 59:32:3480001:4813
от точки 5 до точки 6 – земельный участок с кадастровым номером 59:32:3480001:4811
от точки 6 до точки 7 – земельный участок с кадастровым номером 59:32:3480001:4810
от точки 7 до точки 8 – земельный участок с кадастровым номером 59:32:3480001:4809
от точки 8 до точки 9 – земельный участок с кадастровым номером 59:32:3480001:4808
от точки 9 до точки 10 – земельный участок с кадастровым номером 59:32:3480001:4807
от точки 10 до точки 11 – земельный участок с кадастровым номером 59:32:3480001:4806
от точки 11 до точки 12 – земельный участок с кадастровым номером 59:32:3480001:4805
от точки 12 до точки 1 – земельный участок с кадастровым номером 59:32:3480001:4804

Обозначение характерных точек границ	координаты, м	
	X	Y
1	503681,79	2236207,22
2	503682,35	2236208,95
3	503533,88	2236256,72
4	503533,18	2236254,56
5	503534,22	2236254,23
6	503555,18	2236247,55
7	503576,15	2236240,87
8	503597,11	2236234,19
9	503618,07	2236227,52
10	503639,04	2236220,83
11	503660,00	2236214,16
12	503680,96	2236207,48

Система координат МСК-59

Условные обозначения

59:32:3480001 Обозначение кадастрового квартала


•1 Характерная точка границы, сведения о которой позволяют однозначно определить ее местоположение на местности

Граница земель, предполагаемых к использованию

Граница земельного участка

59:32:3480001:4886 Обозначение земельного участка

Обозначение проектируемой ВЛ

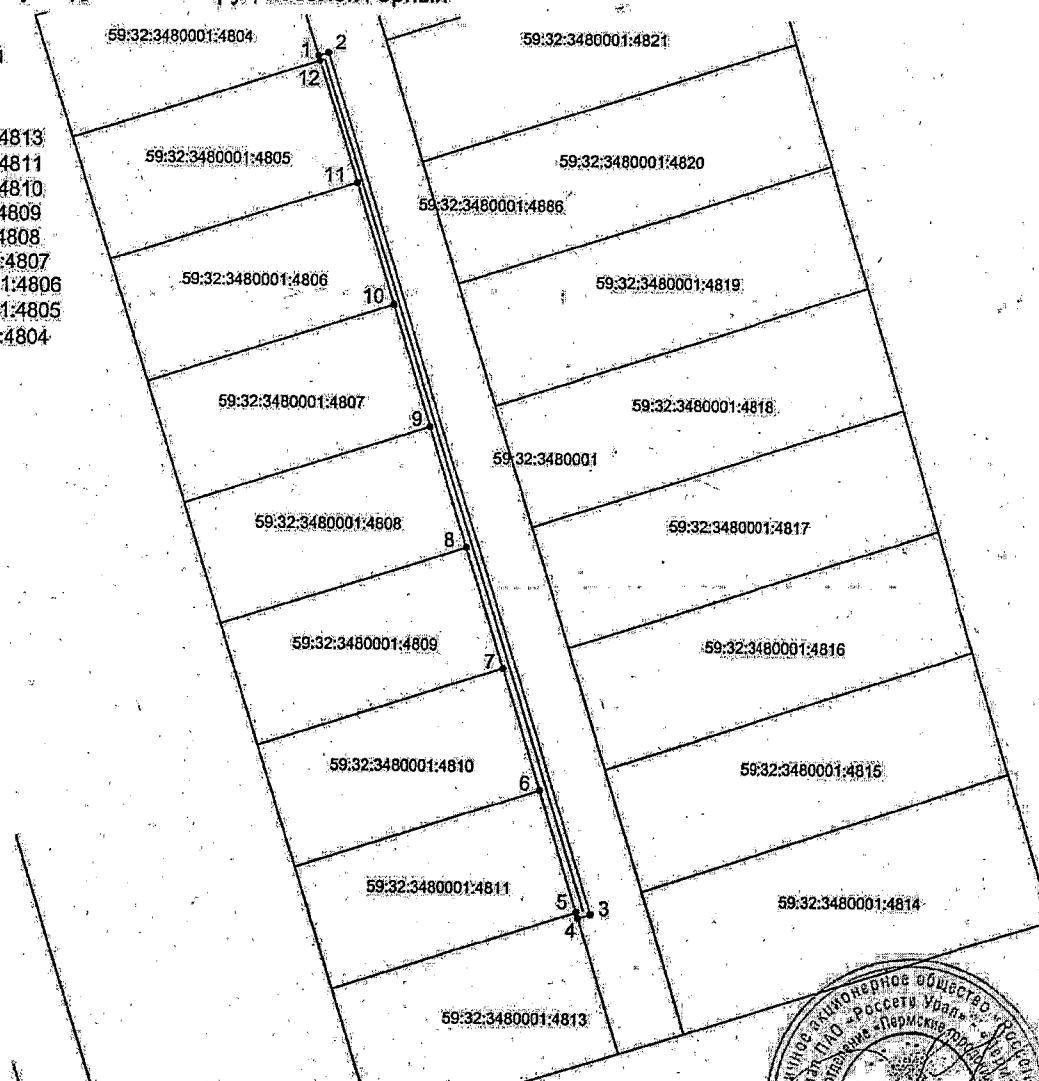

Масштаб 1:500

Заявитель: ПАО "Россети Урал", по доверенности ПЗ/28.2025

