

**КОМИТЕТ ИМУЩЕСТВЕННЫХ ОТНОШЕНИЙ
АДМИНИСТРАЦИИ ПЕРМСКОГО МУНИЦИПАЛЬНОГО ОКРУГА**

РЕШЕНИЕ
о размещении объектов № 2274

Пермский край
Пермский муниципальный округ

28.10.2025

Комитет имущественных отношений администрации Пермского муниципального округа разрешает Акционерному обществу «Газпром газораспределение Пермь» (ИНН 5902183841, ОГРН 2125902017723, почтовый адрес: 614000, г. Пермь, ул. Петропавловская, 43)

размещение объекта «Газопровод давлением до 1,2 Мпа, для размещения которого не требуется разрешения на строительство»

на землях муниципальной собственности

на срок: 1 год

Местоположение: Пермский край, Пермский муниципальный округ, с. Гамово. ул. Земляничная, к дому 7.

Приложение: схема предполагаемых к использованию земель или части земельного участка.

Особые условия использования:

1. При размещении объекта учесть параметры ширины проезда улично-дорожной сети, во избежание сужения полосы отвода дороги.
2. Получение разрешения на производство земляных работ.

Заместитель председателя комитета



М.В. Королева

(подпись, печать)

Схема предполагаемых к использованию земель или части земельного участка

Объект: Газопровод давлением до 1,2 Мпа, для размещения которого не требуется разрешения на строительство

Местоположение: расположенных по адресу: Пермский край,
м.о. Пермский, с. Гамово,
ул. Земляничная, к дому 7

Площадь земель или части земельного участка, кв.м.: 172

Категория земель: земли населенных пунктов

Вид разрешенного использования: -

Описание границ смежных землепользователей:

От точки н1 до точки н2 - земельный участок
с кадастровым номером 59:32:5210001:316

От точки н2 до точки н3 - земельный участок
с кадастровым номером 59:32:5210001:601

От точки н3 до точки н4 - земельный участок
с кадастровым номером 59:32:5210001:597

От точки н4 до точки н1 - земельный участок
с кадастровым номером 59:32:5210001:601

№ точки границы	X	Y
н1	501929.76	2224290.17
н2	501921.84	2224297.92
н3	501911.16	2224286.19
н4	501918.73	2224278.76
н1	501929.76	2224290.17

Условные обозначения:

- предполагаемый участок земель,
на которых планируется размещение объекта

- зоны с особыми условиями использования территории, сведения о которых внесены в ЕГРН

- обозначение запрашиваемого земельного участка

- характерная точка границ земель или части земельного участка

- номер кадастрового квартала

- границы и номер земельного участка,
сведения о которых внесены в ЕГРН


- границы и номер объекта капитального строительства, сведения о которых внесены в ЕГРН

- граница кадастрового квартала

:3Y1

H1

59:32:5210001

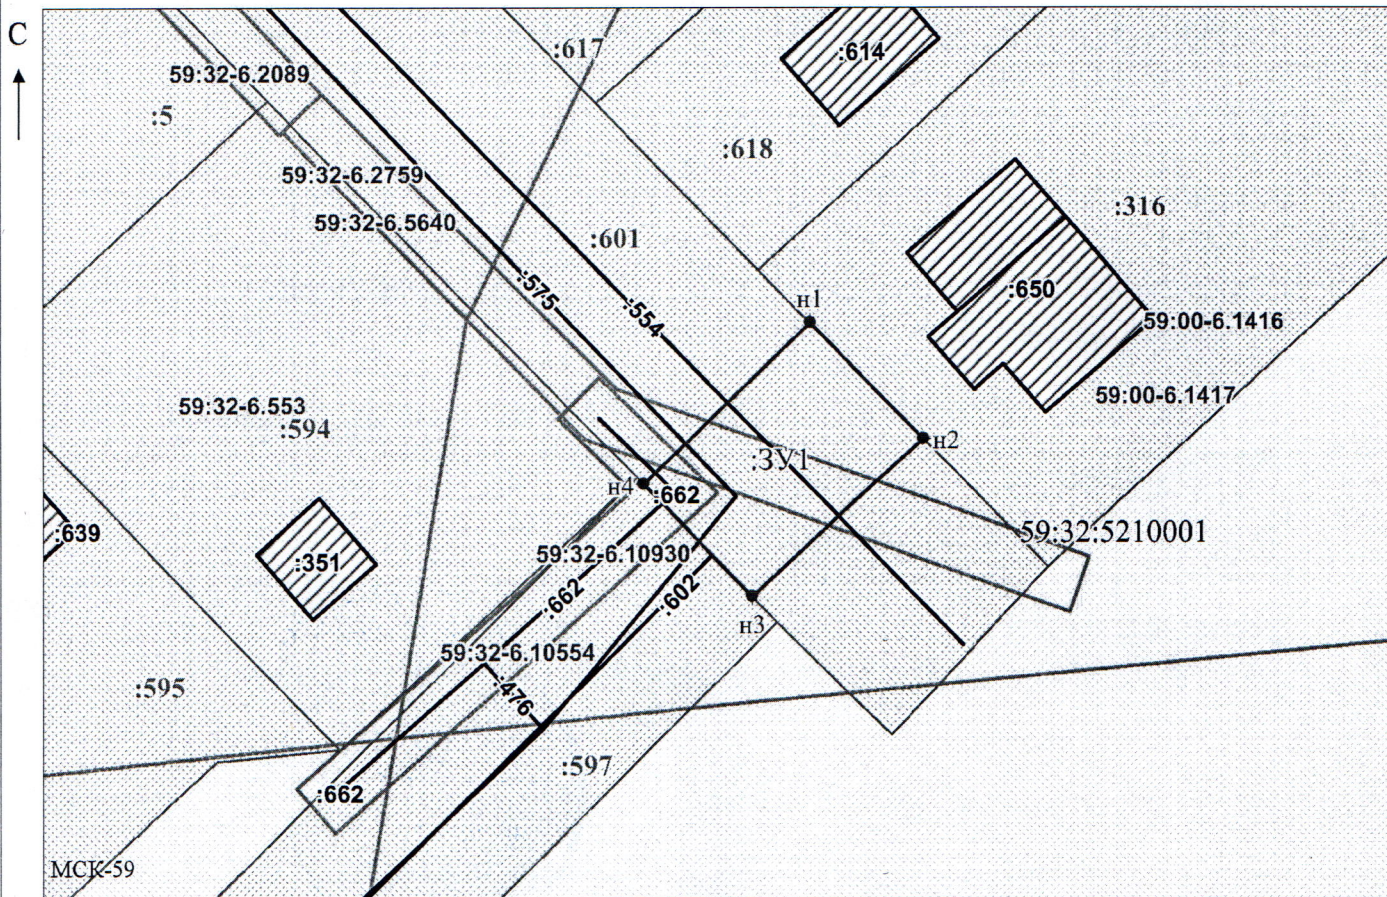

Масштаб 1:500

/Осипова А.Д.

Заявитель:

MP

(подпись, расшифровка подписи)

(для юридических лиц
и индивидуальных предпринимателей)