



**КОМИТЕТ ИМУЩЕСТВЕННЫХ ОТНОШЕНИЙ
АДМИНИСТРАЦИИ ПЕРМСКОГО МУНИЦИПАЛЬНОГО ОКРУГА**

РЕШЕНИЕ

о размещении объектов № 2275

Пермский край
Пермский муниципальный округ

28.10.2025

Комитет имущественных отношений администрации Пермского муниципального округа разрешает Акционерному обществу «Газпром газораспределение Пермь» (ИНН 5902183841, ОГРН 2125902017723, почтовый адрес: 614000, г. Пермь, ул. Петропавловская, 43)

размещение объекта «Газопровод давлением до 1,2 Мпа, для размещения которого не требуется разрешения на строительство»

на землях муниципальной собственности

на срок: 1 год

Местоположение: Пермский край, Пермский муниципальный округ, д. Устиново, к уч. с кад. №59:32:0430001:1290.

Приложение: схема предполагаемых к использованию земель или части земельного участка.

Особые условия использования:

1. При размещении объекта учесть параметры ширины проезда улично-дорожной сети, во избежание сужения полосы отвода дороги.
2. Получение разрешения на производство земляных работ.

Заместитель председателя комитета

(подпись, печать)

М.В. Королева



Схема предполагаемых к использованию земель или части земельного участка

Объект: Газопровод давлением до 1,2 Мпа, для размещения которого не требуется разрешения на строительство

Местоположение: расположенных по адресу: Пермский край, м.о. Пермский, д. Устиново, к уч. с кад. №59:32:0430001:1290

Каталог координат, м

Площадь земель или части земельного участка, кв.м.: 865

Категория земель: земли населенных пунктов

Вид разрешенного использования: Улично-дорожная сеть (12.0.1)

Описание границ смежных землепользователей:

От точки н1 до точки н2 - земельный участок

с кадастровым номером 59:32:0430001:1291

От точки н2 до точки н3 - земельный участок

с кадастровым номером 59:32:0430001:1290

От точки н3 до точки н7 - земельный участок

с кадастровым номером 59:32:0430001:1376

От точки н7 до точки н11 - земельный участок

с кадастровым номером 59:32:0430001:911

От точки н11 до точки н1 - земельный участок

с кадастровым номером 59:32:0430001:1376

№ точки границы	X	Y
н1	507107.80	2229440.92
н2	507110.14	2229438.10
н3	507115.35	2229431.81
н4	507132.70	2229463.53
н5	507152.48	2229487.91
н6	507161.33	2229498.89
н7	507154.79	2229504.19
н8	507143.37	2229494.10
н9	507144.75	2229492.34
н10	507143.04	2229490.89
н11	507141.68	2229492.57
н12	507123.52	2229469.67
н1	507107.80	2229440.92


Условные обозначения:



- предполагаемый участок земель, на которых планируется размещение объекта




- границы и номер земельного участка, сведения о которых внесены в ЕГРН

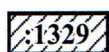

- границы и номер объекта капитального строительства, сведения о которых внесены в ЕГРН



- граница кадастрового квартала

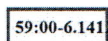

- зоны с особыми условиями использования территории, сведения о которых внесены в ЕГРН


:3У1

- обозначение запрашиваемого земельного участка

• н1

- характерная точка границ земель или части земельного участка

59:32:0430001 - номер кадастрового квартала

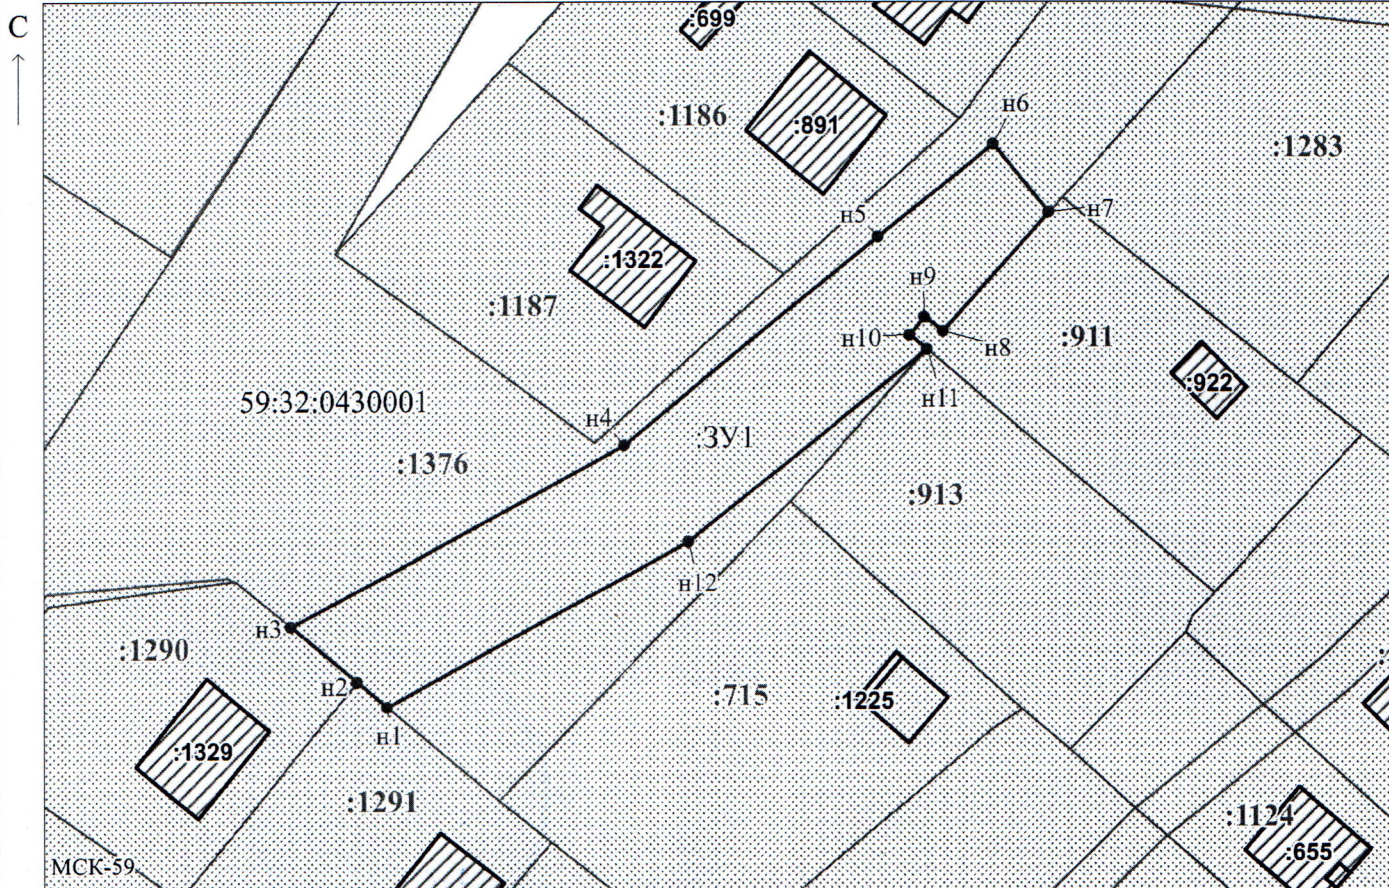

Масштаб 1:500

Заявитель:

Егошина И.В.

/ Егошина И.В.

МП

(подпись, расшифровка подписи)

(для юридических лиц и индивидуальных предпринимателей)