



**КОМИТЕТ ИМУЩЕСТВЕННЫХ ОТНОШЕНИЙ
АДМИНИСТРАЦИИ ПЕРМСКОГО МУНИЦИПАЛЬНОГО ОКРУГА**

РЕШЕНИЕ

о размещении объектов № 2280

Пермский край
Пермский муниципальный округ

28.10.2025

Комитет имущественных отношений администрации Пермского муниципального округа разрешает Акционерному обществу «Газпром газораспределение Пермь» (ИНН 5902183841, ОГРН 2125902017723, почтовый адрес: 614000, г. Пермь, ул. Петропавловская, 43)

размещение объекта «Газопровод давлением до 1,2 Мпа, для размещения которого не требуется разрешения на строительство»

на землях муниципальной собственности

на срок: 1 год

Местоположение: Пермский край, Пермский муниципальный округ, д. Устиново, ул. Малевича, з/у 27.

Приложение: схема предполагаемых к использованию земель или части земельного участка.

Особые условия использования:

1. При размещении объекта учесть параметры ширины проезда улично-дорожной сети, во избежание сужения полосы отвода дороги.
2. Получение разрешения на производство земляных работ.

Заместитель председателя комитета

(подпись, печать)

М.В. Королева



Схема предполагаемых к использованию земель или части земельного участка

Объект: Газопровод давлением до 1,2 Мпа, для размещения которого не требуется разрешения на строительство

Местоположение: расположенных по адресу: Пермский край, м.о. Пермский,
д. Устиново, ул. Малевича, з/у 27

Каталог координат, м

Площадь земель или части земельного участка, кв.м.: 401

Категория земель: земли населенных пунктов

Вид разрешенного использования: Улично-дорожная сеть,
Для сельскохозяйственного производства

№ точки границы	X	Y
н1	507257.26	2229511.02
н2	507256.69	2229511.72
н3	507253.76	2229515.31
н4	507250.30	2229519.56
н5	507233.97	2229505.56
н6	507222.69	2229495.90
н7	507229.58	2229487.32
н8	507240.92	2229497.03
н1	507257.26	2229511.02

Описание границ смежных землепользователей:

От точки н1 до точки н2 - земельный участок
с кадастровым номером 59:32:3420001:3514

От точки н2 до точки н4 - земельный участок
с кадастровым номером 59:32:3420001:3515

От точки н4 до точки н5 - земельный участок
с кадастровым номером 59:32:3420001:1222


От точки н5 до точки н6 - земельный участок
с кадастровым номером 59:32:3420001:1221

От точки н6 до точки н7 - земельный участок
с кадастровым номером 59:32:3420001:1377


От точки н7 до точки н8 - земельный участок
с кадастровым номером 59:32:3420001:1221

От точки н8 до точки н1 - земельный участок
с кадастровым номером 59:32:3420001:1222

Условные обозначения:

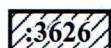


- границы и номер объекта капитального строительства, сведения о которых внесены в ЕГРН

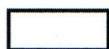

- предполагаемый участок земель, на которых планируется размещение объекта



- границы и номер земельного участка, сведения о которых внесены в ЕГРН

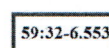

- зоны с особыми условиями использования территории, сведения о которых внесены в ЕГРН

:3У1


- обозначение запрашиваемого земельного участка

• н1

- характерная точка границ земель или части земельного участка

— - граница кадастрового квартала

59:32:3420001 - номер кадастрового квартала

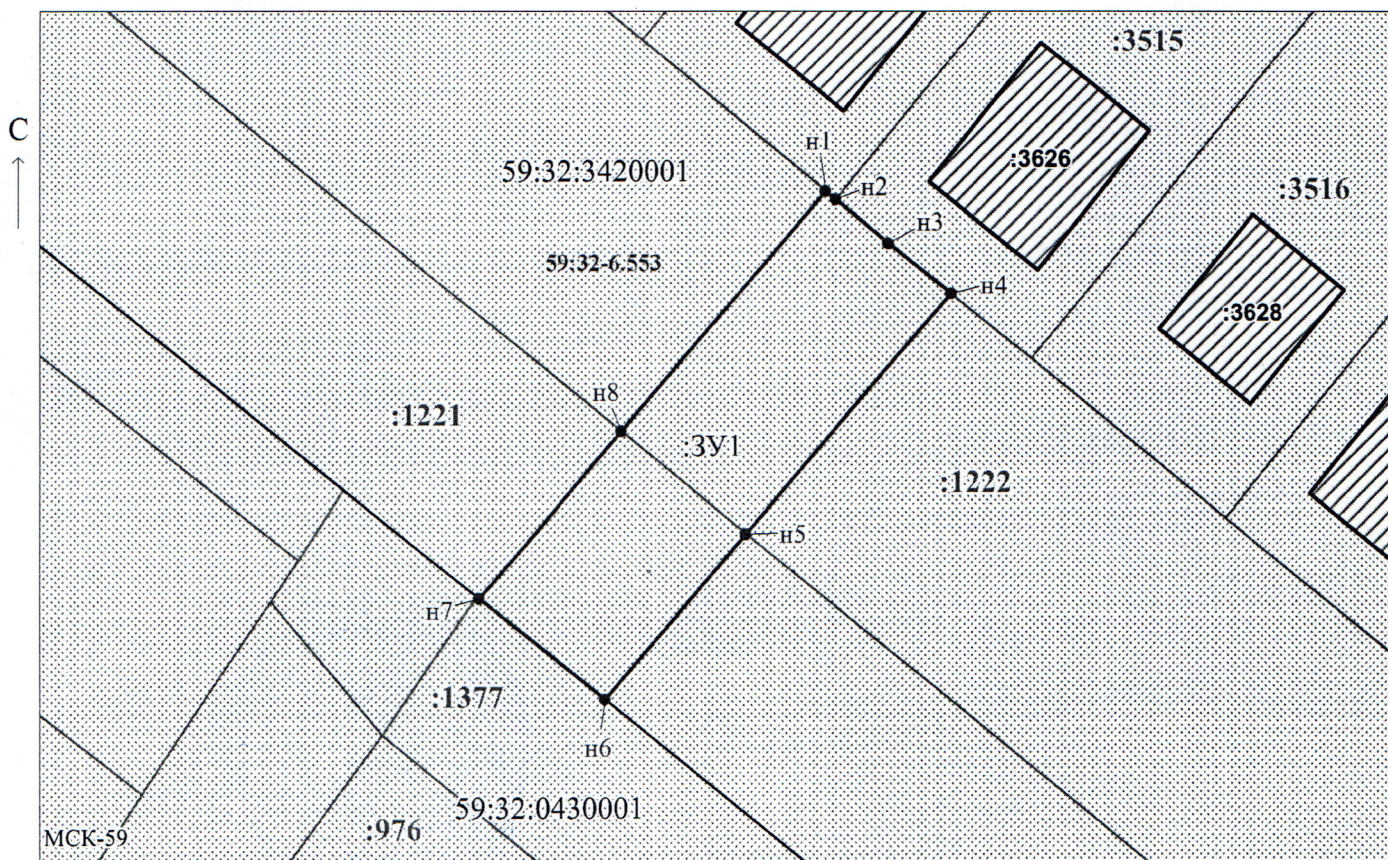

Масштаб 1:500

Заявитель: _____ / Егошина И.В.
МП (подпись, расшифровка подписи)

(для юридических лиц
и индивидуальных предпринимателей)