

**КОМИТЕТ ИМУЩЕСТВЕННЫХ ОТНОШЕНИЙ
АДМИНИСТРАЦИИ ПЕРМСКОГО МУНИЦИПАЛЬНОГО ОКРУГА**

РЕШЕНИЕ

о размещении объектов № 2282

Пермский край
Пермский муниципальный округ

28.10.2025

Комитет имущественных отношений администрации Пермского муниципального округа разрешает Акционерному обществу «Газпром газораспределение Пермь» (ИНН 5902183841, ОГРН 2125902017723, почтовый адрес: 614000, г. Пермь, ул. Петропавловская, 43)

размещение объекта «Газопровод давлением до 1,2 Мпа, для размещения которого не требуется разрешения на строительство»

на землях муниципальной собственности

на срок: 1 год

Местоположение: Пермский край, Пермский муниципальный округ, п. Протасы, ул. Ракитовая, к дому 11а.

Приложение: схема предполагаемых к использованию земель или части земельного участка.

Особые условия использования:

1. При размещении объекта учесть параметры ширины проезда улично-дорожной сети, во избежание сужения полосы отвода дороги.
2. Получение разрешения на производство земляных работ.

Заместитель председателя комитета

(подпись, печать)

М.В. Королева



Схема предполагаемых к использованию земель или части земельного участка

Объект: Газопровод давлением до 1,2 Мпа, для размещения которого не требуется разрешения на строительство

Местоположение: расположенных по адресу: Пермский край,
м.о. Пермский, п. Протасы,
ул. Ракитова, к дому 11а

Площадь земель или части земельного участка, кв.м.: 270

Категория земель: земли населенных пунктов

Вид разрешенного использования: под объекты общего пользования (земельный участки улиц, проездов)

Каталог координат, м

№ точки границы	X	Y
н1	502898.39	2208756.65
н2	502901.32	2208754.22
н3	502902.24	2208753.46
н4	502902.93	2208754.28
н5	502939.52	2208723.32
н6	502942.59	2208727.26
н7	502902.35	2208761.33
н1	502898.39	2208756.65

Описание границ смежных землепользователей:

От точки н1 до точки н2 - земельный участок с кадастровым номером 59:32:4070004:65

От точки н2 до точки н3 - земельный участок с кадастровым номером 59:32:4070004:64

От точки н3 до точки н5 - земельный участок с кадастровым номером 59:32:4070004:76

От точки н5 до точки н6 - земельный участок с кадастровым номером 59:32:4070004:5001

От точки н6 до точки н1 - земельный участок с кадастровым номером 59:32:4070004:76

:64

- границы и номер земельного участка, сведения о которых внесены в ЕГРН

:5815

- границы и номер объекта капитального строительства, сведения о которых внесены в ЕГРН

- граница кадастрового квартала



Условные обозначения:

- предполагаемый участок земель, на которых планируется размещение объекта

59:32-6.553

- зоны с особыми условиями использования территории, сведения о которых внесены в ЕГРН

:3У1


- обозначение запрашиваемого земельного участка

н1

- характерная точка границ земель или части земельного участка

59:32:4070004

- номер кадастрового квартала

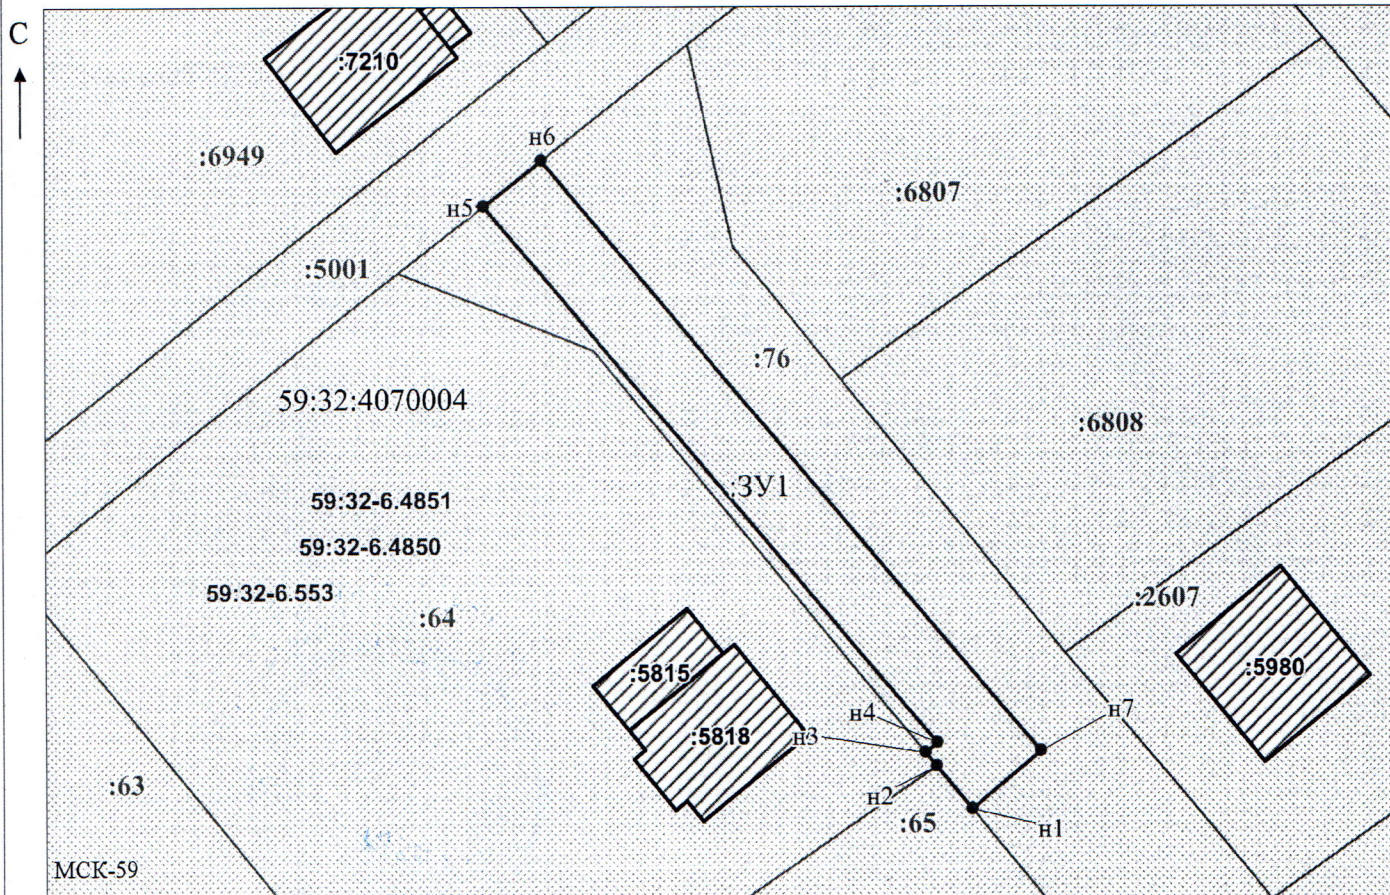

Заявитель:

МП

(подпись, расшифровка подписи)

(для юридических лиц

и индивидуальных предпринимателей)

Масштаб 1:500

/Осипова А.Д.