



**КОМИТЕТ ИМУЩЕСТВЕННЫХ ОТНОШЕНИЙ
АДМИНИСТРАЦИИ ПЕРМСКОГО МУНИЦИПАЛЬНОГО ОКРУГА**

РЕШЕНИЕ
о размещении объектов № 2286

Пермский край
Пермский муниципальный округ

31.10.2025

Комитет имущественных отношений администрации Пермского муниципального округа разрешает Акционерному обществу «Газпром газораспределение Пермь» (ИНН 5902183841, ОГРН 2125902017723, почтовый адрес: 614000, г. Пермь, ул. Петропавловская, 43)

размещение объекта «Газопровод давлением до 1,2 Мпа, для размещения которого не требуется разрешения на строительство»

на землях муниципальной собственности и государственная собственность на которые не разграничена

на срок: 1 год

Местоположение: Пермский край, Пермский муниципальный округ, д. Сакмары, ул. Прибрежная, д. 30 в.

Приложение: схема предполагаемых к использованию земель или части земельного участка.

Особые условия использования:

1. При размещении объекта учесть параметры ширины проезда улично-дорожной сети, во избежание сужения полосы отвода дороги.
2. При условии получение разрешения на производство земляных работ.

Заместитель председателя комитета

(подпись, печать)

М.В. Королева



Схема предполагаемых к использованию земель или части земельного участка

Объект: Газопровод давлением до 1,2 Мпа, для размещения которого не требуется разрешения на строительство

Местоположение: расположенных по адресу: Пермский край, м.о. Пермский, д. Сакмары, ул. Прибрежная, д. 30 в

Каталог координат, м

Площадь земель или части земельного участка, кв.м.: 655

Категория земель: земли населенных пунктов

Вид разрешенного использования: Земельные участки (территории) общего пользования

Описание границ смежных землепользователей:

От точки н1 до точки н2 - земельный участок
с кадастровым номером 59:32:0000000:16139

От точки н2 до точки н5 - земельный участок
с кадастровым номером 59:32:0000000:15779

От точки н5 до точки н7 - земельный участок
с кадастровым номером 59:32:0000000:13688

От точки н7 до точки н9 - земельный участок
с кадастровым номером 59:32:0330002:835

От точки н9 до точки н10 - земельный участок
с кадастровым номером 59:32:0000000:13688

От точки н10 до точки н12 - земли общего пользования
От точки н12 до точки н13 - земельный участок

От точки n13 до точки n14 - земельный участок

От точки н14 до точки н1 - земли общего пользо

59:32:0330002 - номер кадастрового квартала

- Граница кадастрового квартала

Условные обозначения:




- предполагаемый участок земель,
на которых планируется размещение объекта



- границы и номер земельного участка, сведения о которых внесены в ЕГРН



- границы и номер объекта капитального строительства, сведения о которых внесены в ЕГРН

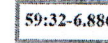


- зоны с особыми условиями использования территории, сведения о которых внесены в ЕГРН

:3Y1

- обозначение запрашиваемого земельного участка

H1

- характерная точка границ земель или части земельного участка

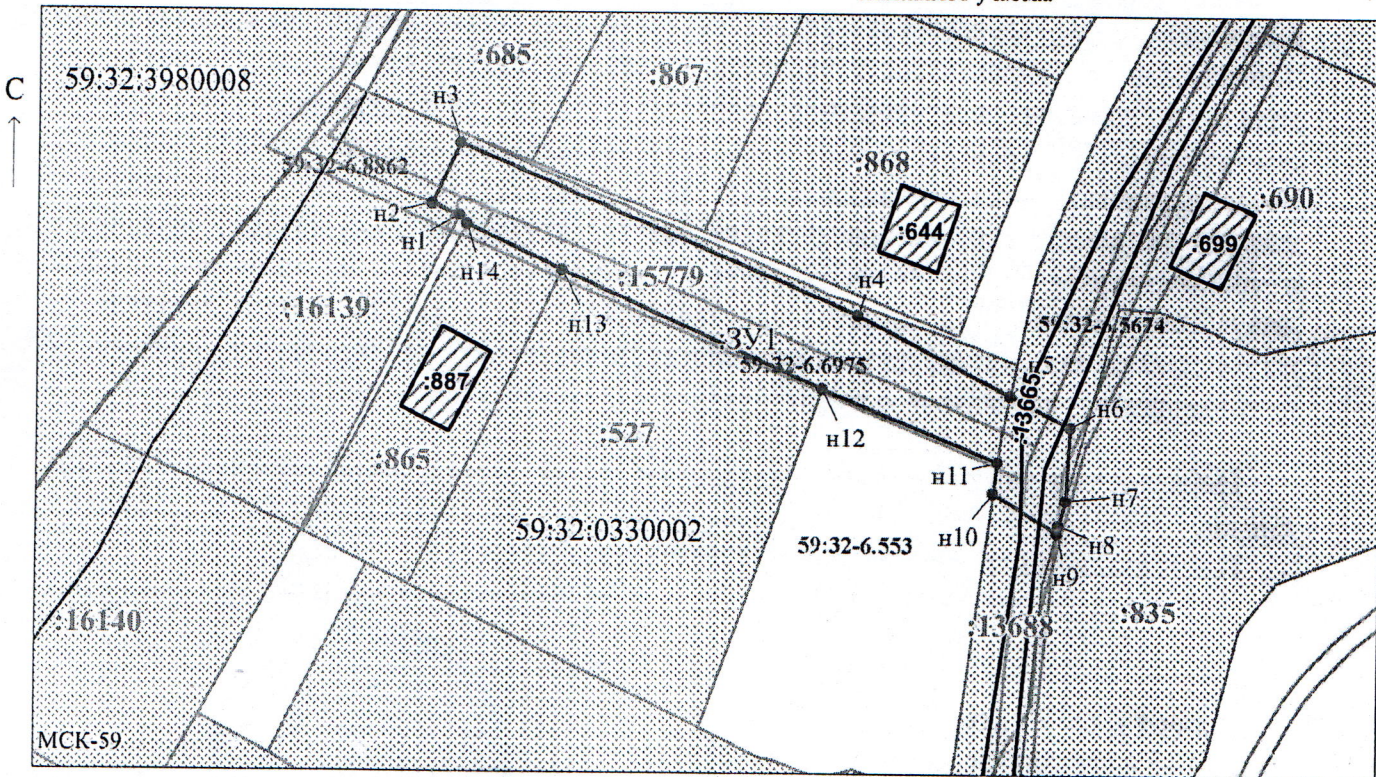

Заявитель: _____ / Егошина И.В.

MP

(подпись, расшифровка подписи)

(для юридических лиц)

и индивидуальных предпринимателей)

Масштаб 1:800