



**КОМИТЕТ ИМУЩЕСТВЕННЫХ ОТНОШЕНИЙ  
АДМИНИСТРАЦИИ ПЕРМСКОГО МУНИЦИПАЛЬНОГО ОКРУГА**

**РЕШЕНИЕ**

о размещении объектов № 2292

Пермский край  
Пермский муниципальный округ

31.10.2025

Комитет имущественных отношений администрации Пермского муниципального округа разрешает Акционерному обществу «Газпром газораспределение Пермь» (ИНН 5902183841, ОГРН 2125902017723, почтовый адрес: 614000, г. Пермь, ул. Петропавловская, 43)

размещение объекта «Газопровод давлением до 1,2 Мпа, для размещения которого не требуется разрешения на строительство по адресу: Пермский край, Пермский м.о., с. Нижние Муллы, к з/у с кад. № 59:32:3250001:16731»

на землях государственная собственность на которые не разграничена

на срок: 1 год

Местоположение: Пермский край, Пермский муниципальный округ, с. Нижние Муллы.

Приложение: схема предполагаемых к использованию земель или части земельного участка.

Особые условия использования:

1. При размещении объекта учесть параметры ширины проезда улично-дорожной сети, во избежание сужения полосы отвода дороги.
2. При условии получение разрешения на производство земляных работ.

Заместитель председателя комитета

(подпись, печать)

М.В. Королева



# Схема предполагаемых к использованию земель или части земельного участка

Газопровод давлением до 1,2 Мпа, для размещения которого не требуется разрешения на строительство

Объект: по адресу: Пермский край, Пермский м.о., с. Нижние Муллы, к з/у с кад. № 59:32:3250001:16731

Местоположение: расположенных по адресу: Пермский край, м.о. Пермский, с. Нижние Муллы

Каталог координат, м

Площадь земель или части земельного участка, кв.м.: 754

Категория земель: земли населенных пунктов

Вид разрешенного использования: -

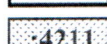
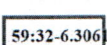
Описание границ смежных землепользователей:

От точки н1 до точки н1 - земли общего пользования

От точки н13 до точки н14 - земельный участок с кадастровым номером 59:32:3250001:4211

От точки н14 до точки н13 - земли общего пользования

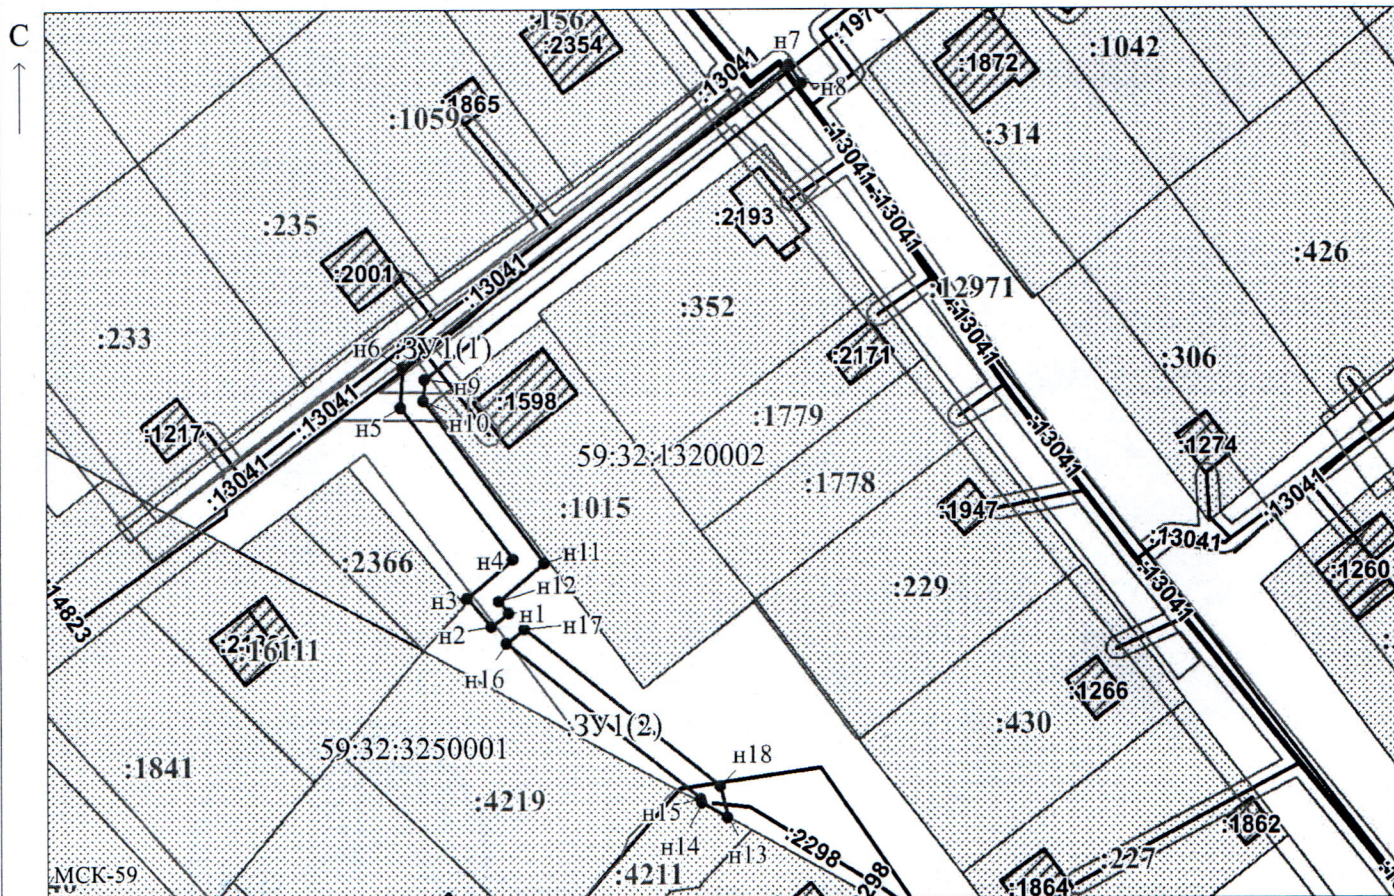
## Условные обозначения:

-  - предполагаемый участок земель, на которых планируется размещение объекта
-  - границы и номер земельного участка, сведения о которых внесены в ЕГРН
-  - границы и номер объекта капитального строительства, сведения о которых внесены в ЕГРН
-  - граница кадастрового квартала
-  - зоны с особыми условиями использования территории, сведения о которых внесены в ЕГРН
-  - обозначение запрашиваемого земельного участка

| № точки границы | X         | Y          |
|-----------------|-----------|------------|
| н1              | 508543.15 | 2209604.26 |
| н2              | 508540.73 | 2209601.11 |
| н3              | 508545.84 | 2209596.88 |
| н4              | 508552.78 | 2209605.05 |
| н5              | 508579.80 | 2209585.19 |
| н6              | 508586.79 | 2209585.53 |
| н7              | 508640.14 | 2209654.44 |
| н8              | 508636.87 | 2209656.73 |
| н9              | 508584.75 | 2209589.43 |
| н10             | 508581.02 | 2209589.25 |
| н11             | 508552.14 | 2209610.47 |
| н12             | 508545.32 | 2209602.46 |
| н1              | 508543.15 | 2209604.26 |
| н13             | 508506.97 | 2209643.16 |
| н14             | 508509.56 | 2209638.43 |
| н15             | 508510.34 | 2209638.24 |
| н16             | 508537.77 | 2209603.83 |
| н17             | 508540.30 | 2209606.97 |
| н18             | 508512.62 | 2209641.82 |
| н13             | 508506.97 | 2209643.16 |

• н1 - характерная точка границ земель или части земельного участка

59:32:1320002 - номер кадастрового квартала



Масштаб 1:1300

Заявитель:  / Егошина И.В.  
 МП (подпись, расшифровка подписи)  
 (для юридических лиц и индивидуальных предпринимателей)