



**КОМИТЕТ ИМУЩЕСТВЕННЫХ ОТНОШЕНИЙ  
АДМИНИСТРАЦИИ ПЕРМСКОГО МУНИЦИПАЛЬНОГО ОКРУГА**

**РЕШЕНИЕ**

о размещении объектов № 2293

Пермский край  
Пермский муниципальный округ

31.10.2025

Комитет имущественных отношений администрации Пермского муниципального округа разрешает Акционерному обществу «Газпром газораспределение Пермь» (ИНН 5902183841, ОГРН 2125902017723, почтовый адрес: 614000, г. Пермь, ул. Петропавловская, 43)

размещение объекта «Газопровод давлением до 1,2 Мпа, для размещения которого не требуется разрешения на строительство»

на землях муниципальной собственности

на срок: 1 год

Местоположение: Пермский край, Пермский муниципальный округ, п. Кукуштан, ул. Крымская, з/у ба.

Приложение: схема предполагаемых к использованию земель или части земельного участка.

Особые условия использования:

1. При размещении объекта учесть параметры ширины проезда улично-дорожной сети, во избежание сужения полосы отвода дороги.
2. При условии получения разрешения на производство земляных работ.

Заместитель председателя комитета

(подпись, печать)

М.В. Королева



# Схема предполагаемых к использованию земель или части земельного участка

Объект: Газопровод давлением до 1,2 Мпа, для размещения которого не требуется разрешения на строительство

Местоположение: расположенных по адресу: Пермский край, м.о. Пермский,  
п. Кукуштан, ул. Крымская, з/у ба

Каталог координат, м

| № точки границы | X         | Y          |
|-----------------|-----------|------------|
| н1              | 476037.92 | 2245616.61 |
| н2              | 476036.07 | 2245618.52 |
| н3              | 476018.68 | 2245636.48 |
| н4              | 476001.29 | 2245654.44 |
| н5              | 476003.84 | 2245656.91 |
| н6              | 475997.29 | 2245663.74 |
| н7              | 475988.87 | 2245656.41 |
| н8              | 476032.91 | 2245611.74 |
| н1              | 476037.92 | 2245616.61 |

Площадь земель или части земельного участка, кв.м.: 489

Категория земель: земли населенных пунктов

Вид разрешенного использования: Земельные участки (территории)  
общего назначения

Описание границ смежных землепользователей:

От точки н1 до точки н2 - земельный участок  
с кадастровым номером 59:32:4620002:5598

От точки н2 до точки н3 - земельный участок  
с кадастровым номером 59:32:4620002:5599


От точки н3 до точки н5 - земельный участок  
с кадастровым номером 59:32:4620002:5600

От точки н5 до точки н1 - земельный участок  
с кадастровым номером 59:32:4620002:5688


## Условные обозначения:



- предполагаемый участок земель,  
на которых планируется размещение объекта

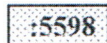

- границы и номер земельного участка,  
сведения о которых внесены в ЕГРН

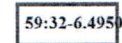

- зоны с особыми условиями использования  
территории, сведения о которых внесены в ЕГРН


:ЗУ1

- обозначение запрашиваемого земельного участка

• н1

- характерная точка границ земель или части  
земельного участка


59:32:4620002 - номер кадастрового квартала

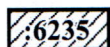

- границы и номер объекта капитального  
строительства, сведения о которых внесены в ЕГРН



- граница кадастрового квартала

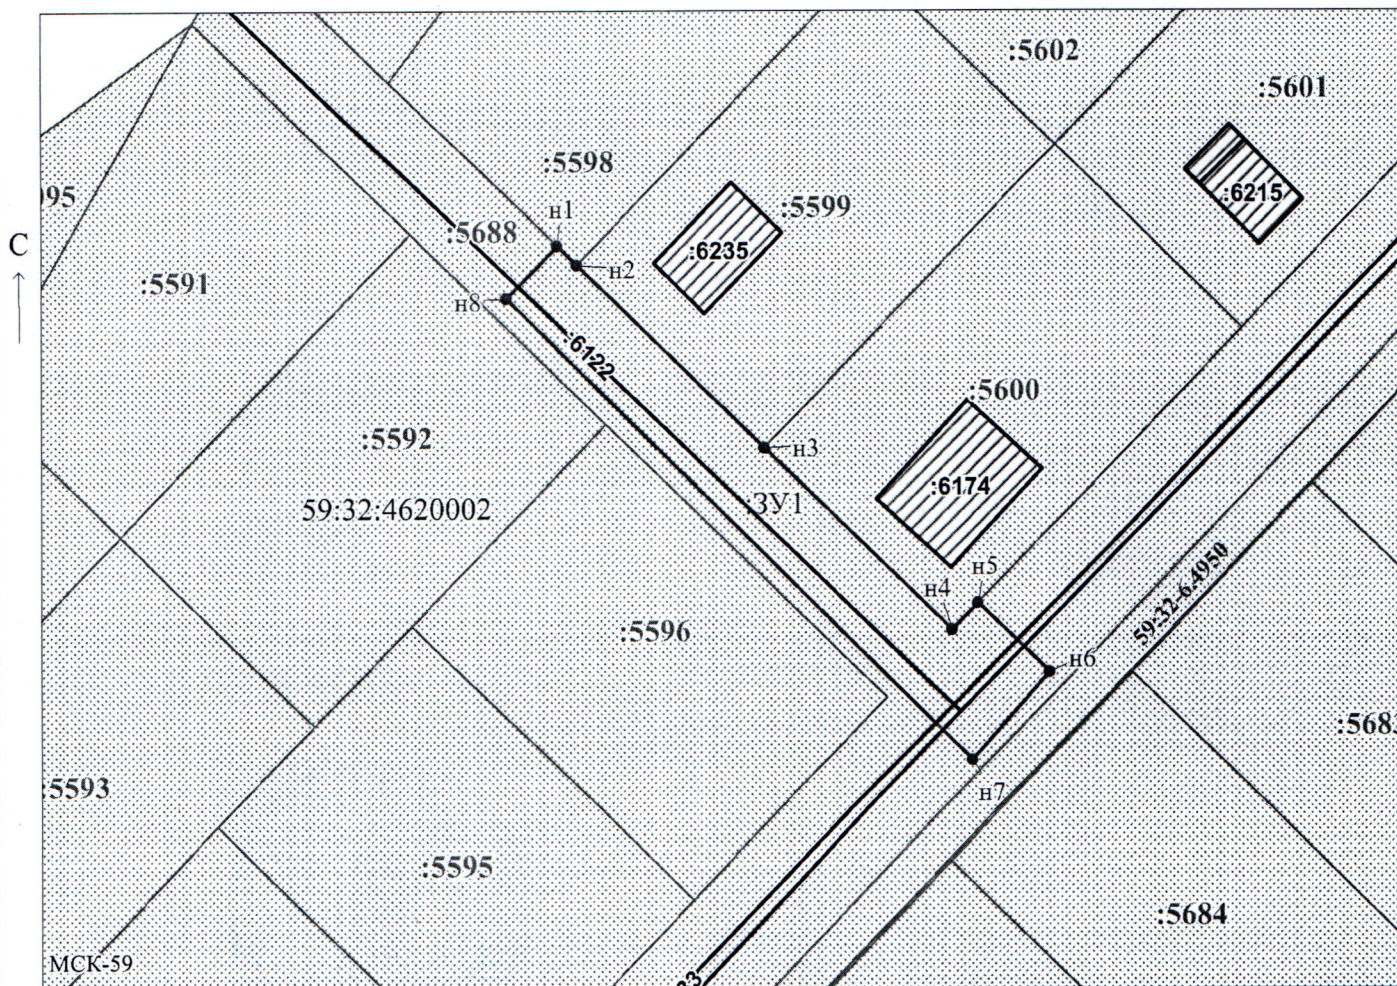

Масштаб 1:700

Заявитель:

МП

/ Егошина И.В.

(подпись, расшифровка подписи)

(для юридических лиц  
и индивидуальных предпринимателей)