



**КОМИТЕТ ИМУЩЕСТВЕННЫХ ОТНОШЕНИЙ
АДМИНИСТРАЦИИ ПЕРМСКОГО МУНИЦИПАЛЬНОГО ОКРУГА**

РЕШЕНИЕ
о размещении объектов № 2296

Пермский край
Пермский муниципальный округ

31.10.2025

Комитет имущественных отношений администрации Пермского муниципального округа разрешает Акционерному обществу «Газпром газораспределение Пермь» (ИНН 5902183841, ОГРН 2125902017723, почтовый адрес: 614000, г. Пермь, ул. Петропавловская, 43)

размещение объекта «Газопровод давлением до 1,2 Мпа, для размещения которого не требуется разрешения на строительство»

на землях муниципальной собственности

на срок: 1 год

Местоположение: Пермский край, Пермский муниципальный округ, д. Большая Мось, ул. Сосновая, з/у 1.

Приложение: схема предполагаемых к использованию земель или части земельного участка.

Особые условия использования:

1. При размещении объекта учесть параметры ширины проезда улично-дорожной сети, во избежание сужения полосы отвода дороги.
2. При условии получения разрешения на производство земляных работ.

Заместитель председателя комитета


(подпись, печать) **М.В. Королева**



Схема предполагаемых к использованию земель или части земельного участка

Объект: Газопровод давлением до 1,2 Мпа, для размещения которого не требуется разрешения на строительство

Местоположение: расположенных по адресу: Пермский край, м.о. Пермский,
д. Большая Мось, ул. Сосновая, з/у 1

Каталог координат, м

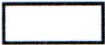
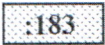
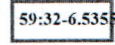
Площадь земель или части земельного участка, кв.м.: 484

Категория земель: земли населенных пунктов

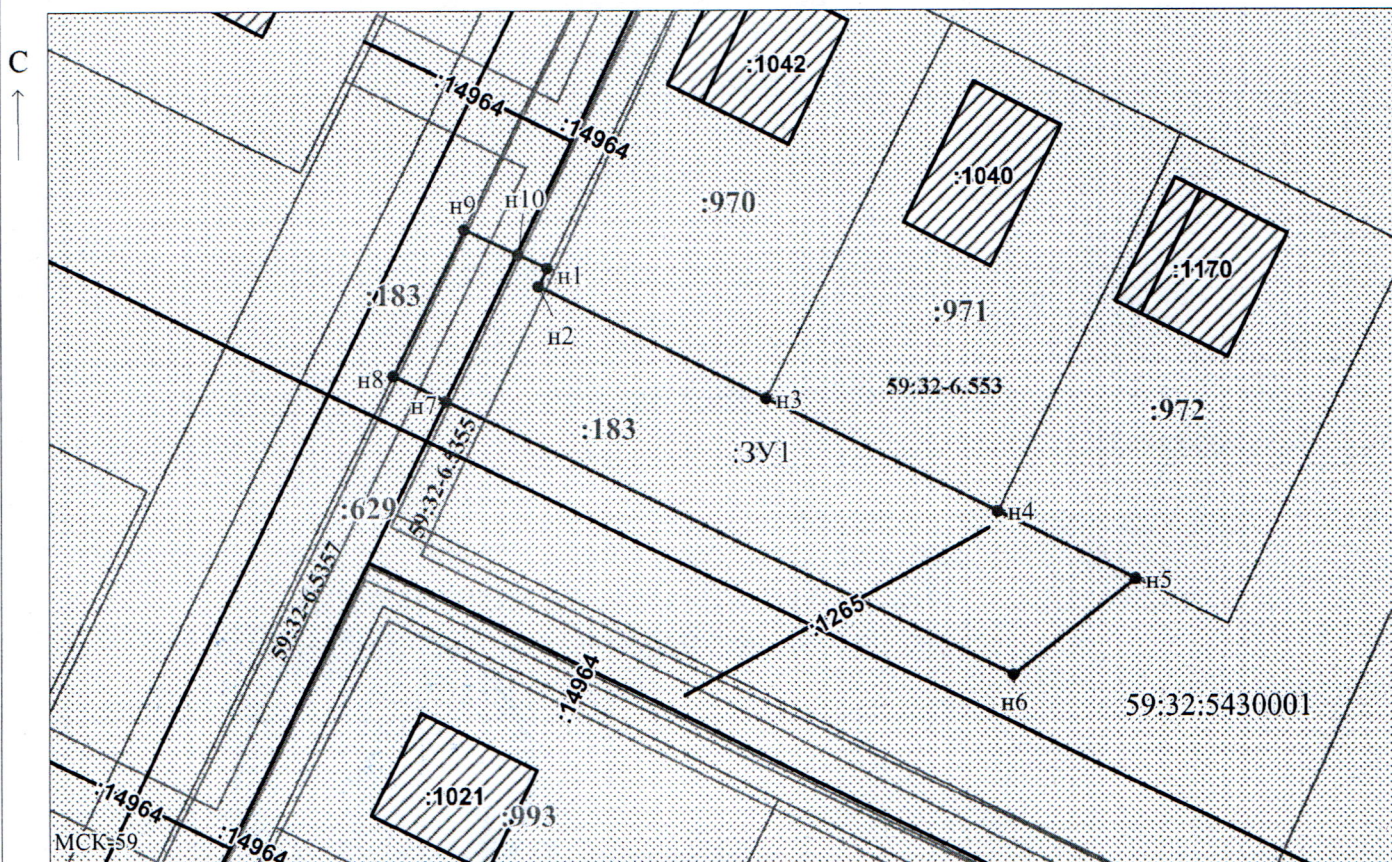
Вид разрешенного использования: под объекты инженерной
инфраструктуры (дороги)

№ точки границы	X	Y
н1	509575.58	2237781.39
н2	509574.31	2237780.77
н3	509566.68	2237796.36
н4	509558.94	2237812.19
н5	509554.34	2237821.60
н6	509547.82	2237813.25
н7	509566.54	2237774.47
н8	509568.28	2237770.87
н9	509578.22	2237775.74
н10	509576.52	2237779.38
н1	509575.58	2237781.39

Условные обозначения:

-  - предполагаемый участок земель, на которых планируется размещение объекта
-  - границы и номер земельного участка, сведения о которых внесены в ЕГРН
-  - границы и номер объекта капитального строительства, сведения о которых внесены в ЕГРН
-  - зоны с особыми условиями использования территории, сведения о которых внесены в ЕГРН
-  - обозначение запрашиваемого земельного участка
-  - характерная точка границ земель или части земельного участка

— граница кадастрового квартала
59:32:5430001 - номер кадастрового квартала



Масштаб 1:500

Заявитель: _____ / Егошина И.В.
МП (подпись, расшифровка подписи)
(для юридических лиц
и индивидуальных предпринимателей)