



**КОМИТЕТ ИМУЩЕСТВЕННЫХ ОТНОШЕНИЙ
АДМИНИСТРАЦИИ ПЕРМСКОГО МУНИЦИПАЛЬНОГО ОКРУГА**

РЕШЕНИЕ
о размещении объектов № 2307

Пермский край
Пермский муниципальный округ

01.11.2025

Комитет имущественных отношений администрации Пермского муниципального округа разрешает Акционерному обществу «Газпром газораспределение Пермь» (ИНН 5902183841, ОГРН 2125902017723, почтовый адрес: 614000, г. Пермь, ул. Петропавловская, 43)

размещение объекта «Газопровод давлением до 1,2 Мпа, для размещения которого не требуется разрешения на строительство»

на землях государственная собственность на которые не разграничена

на срок: 1 год

Местоположение: Пермский край, Пермский муниципальный округ, п. Сытва, ул. Береговая, к дому 8а.

Приложение: схема предполагаемых к использованию земель или части земельного участка.

Особые условия использования:

1. При размещении объекта учесть параметры ширины проезда улично-дорожной сети, во избежание сужения полосы отвода дороги.
2. При условии получения разрешения на производство земляных работ.

Заместитель председателя комитета



(подпись, печать)

М.В. Королева

Схема предполагаемых к использованию земель или части земельного участка

Объект: Газопровод давлением до 1,2 Мпа, для размещения которого не требуется разрешения на строительство

Местоположение: расположенных по адресу: Пермский край, Пермский м.о.,
п. Сытва, ул. Береговая, к дому 8а

Площадь земель или части земельного участка, кв.м.: 60

Категория земель: земли населенных пунктов

Вид разрешенного использования: -

Описание границ смежных землепользователей:

От точки н1 до точки н4 - земельный участок
с кадастровым номером 59:32:0050027:7125

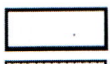
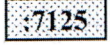
От точки н4 до точки н5 - земли общего пользования

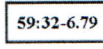
От точки н5 до точки н6 - земельный участок
с кадастровым номером 59:32:0050027:3161

От точки н6 до точки н7 - земли общего пользования

От точки н7 до точки н1 - земельный участок
с кадастровым номером 59:32:0050027:15368

Условные обозначения:

-  - предполагаемый участок земель,
на которых планируется размещение объекта
- :7125 - границы и номер земельного участка,
сведения о которых внесены в ЕГРН
-  - граница кадастрового квартала

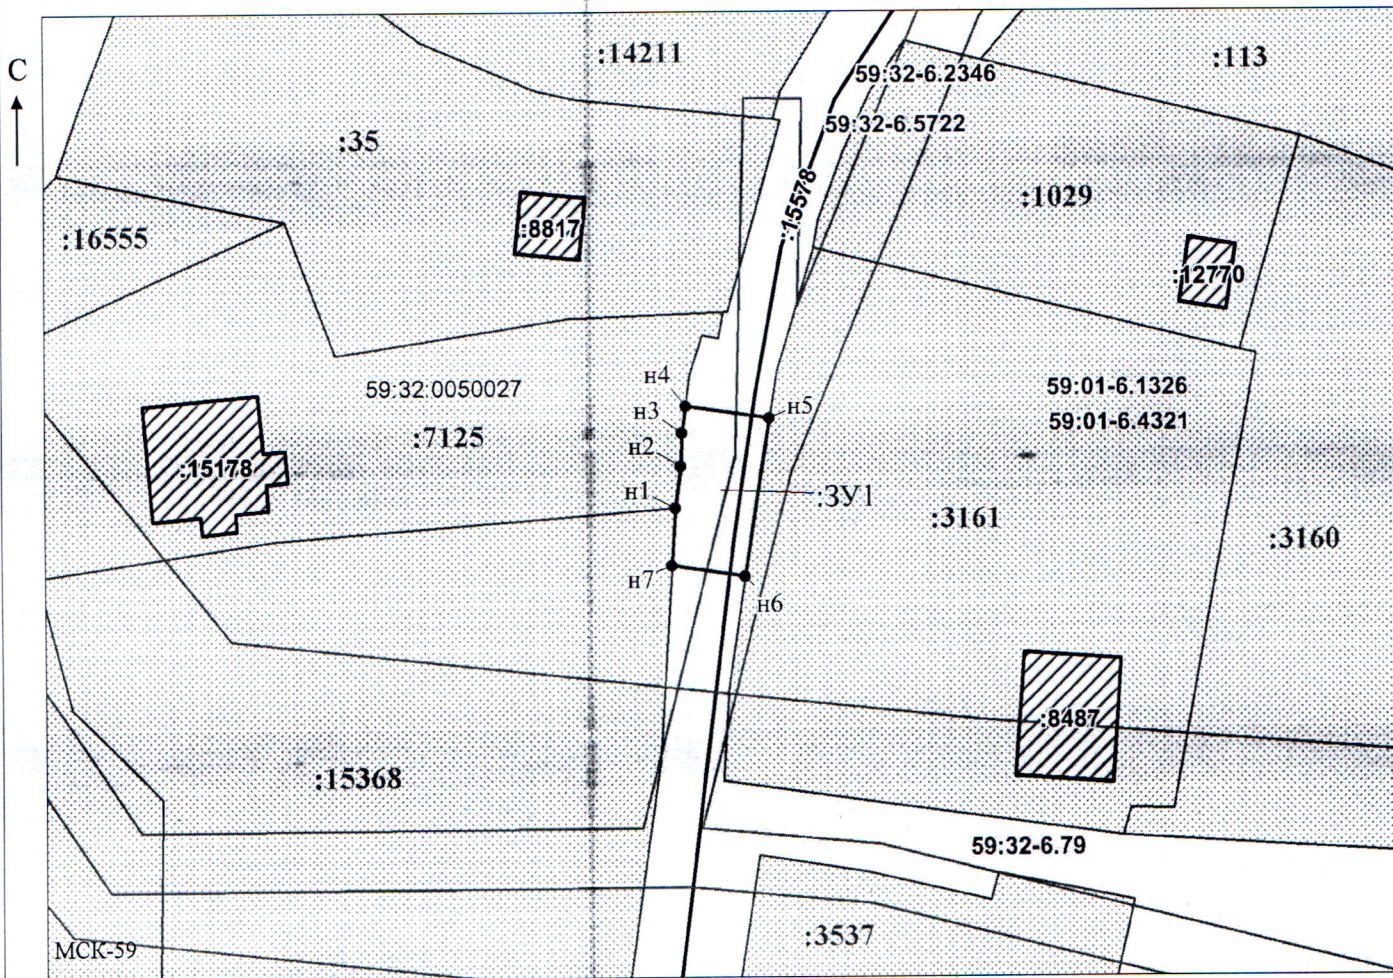
-  59:32-6.79 - зоны с особыми условиями использования
территории, сведения о которых внесены в ЕГРН
- :3У1 - обозначение запрашиваемого земельного участка
- н1 - характерная точка границ земель или части
земельного участка

59:32:0050027 - номер кадастрового квартала

- :15178 - границы и номер объекта капитального
строительства, сведения о которых внесены в ЕГРН

Каталог координат, м

№ точки границы	X	Y
н1	521463.96	2261836.95
н2	521466.83	2261837.31
н3	521469.19	2261837.41
н4	521471.04	2261837.65
н5	521470.20	2261843.41
н6	521459.33	2261841.72
н7	521460.08	2261836.68
н1	521463.96	2261836.95



Масштаб 1:500

Заявитель:

МП

(для юридических лиц
и индивидуальных предпринимателей)

/ Офишкина И.В.

(подпись, расшифровка подписи)