

**КОМИТЕТ ИМУЩЕСТВЕННЫХ ОТНОШЕНИЙ
АДМИНИСТРАЦИИ ПЕРМСКОГО МУНИЦИПАЛЬНОГО ОКРУГА**

РЕШЕНИЕ

о размещении объектов № 2310

Пермский край
Пермский муниципальный округ

01.11.2025

Комитет имущественных отношений администрации Пермского муниципального округа разрешает Акционерному обществу «Газпром газораспределение Пермь» (ИНН 5902183841, ОГРН 2125902017723, почтовый адрес: 614000, г. Пермь, ул. Петропавловская, 43)

размещение объекта «Газопровод давлением до 1,2 Мпа, для размещения которого не требуется разрешения на строительство»

на землях государственная собственность на которые не разграничена

на срок: 1 год

Местоположение: Пермский край, Пермский муниципальный округ, д. Горская, ул. Прибрежная, к дому 1.

Приложение: схема предполагаемых к использованию земель или части земельного участка.

Особые условия использования:

1. При размещении объекта учесть параметры ширины проезда улично-дорожной сети, во избежание сужения полосы отвода дороги.

2. При условии получения разрешения на производство земляных работ.

Заместитель председателя комитета



(подпись, печать)



М.В. Королева

Схема предполагаемых к использованию земель или части земельного участка

Объект: Газопровод давлением до 1,2 Мпа. для размещения которого не требуется разрешения на строительство

Местоположение: расположенных по адресу: Пермский край, Пермский м.о., д. Горская, ул. Прибрежная, к дому 1

Площадь земель или части земельного участка, кв.м.: 1214

Категория земель: земли населенных пунктов


Вид разрешенного использования: -

Описание границ смежных землепользователей:

От точки н1 до точки н4 - земельный участок с кадастровым номером 59:32:1040001:45
 От точки н4 до точки н7 - земли общего пользования
 От точки н7 до точки н11 - земельный участок с кадастровым номером 59:32:1040001:45
 От точки н11 до точки н17 - земли общего пользования
 От точки н17 до точки н18 - земельный участок с кадастровым номером 59:32:1040001:1233
 От точки н18 до точки н24 - земли общего пользования
 От точки н24 до точки н25 - земельный участок с кадастровым номером 59:32:1040001:202
 От точки н25 до точки н30 - земли общего пользования
 От точки н30 до точки н1 - земельный участок с кадастровым номером 59:32:1040001:46

Каталог координат, м

№ точки границы	X	Y
н1	527342.24	2255019.25
н2	527340.62	2255021.33
н3	527342.46	2255022.64
н4	527343.53	2255023.50
н5	527340.74	2255026.44
н6	527347.72	2255031.48
н7	527353.28	2255028.05
н8	527357.33	2255028.08
н9	527358.48	2255028.08
н10	527365.35	2255018.63
н11	527366.61	2255016.84
н12	527367.60	2255015.91
н13	527395.88	2254978.75
н14	527417.19	2254944.88
н15	527457.06	2254875.13
н16	527434.04	2254861.69
н17	527436.48	2254857.70
н18	527440.65	2254859.77
н19	527463.86	2254873.31
н20	527421.48	2254947.46
н21	527399.95	2254981.58
н22	527371.33	2255019.27
н23	527360.33	2255029.58
н24	527347.88	2255037.25
н25	527342.75	2255034.06
н26	527334.99	2255028.45
н27	527332.54	2255026.45
н28	527335.91	2255022.75
н29	527336.72	2255023.41
н30	527341.37	2255018.50
н1	527342.24	2255019.25

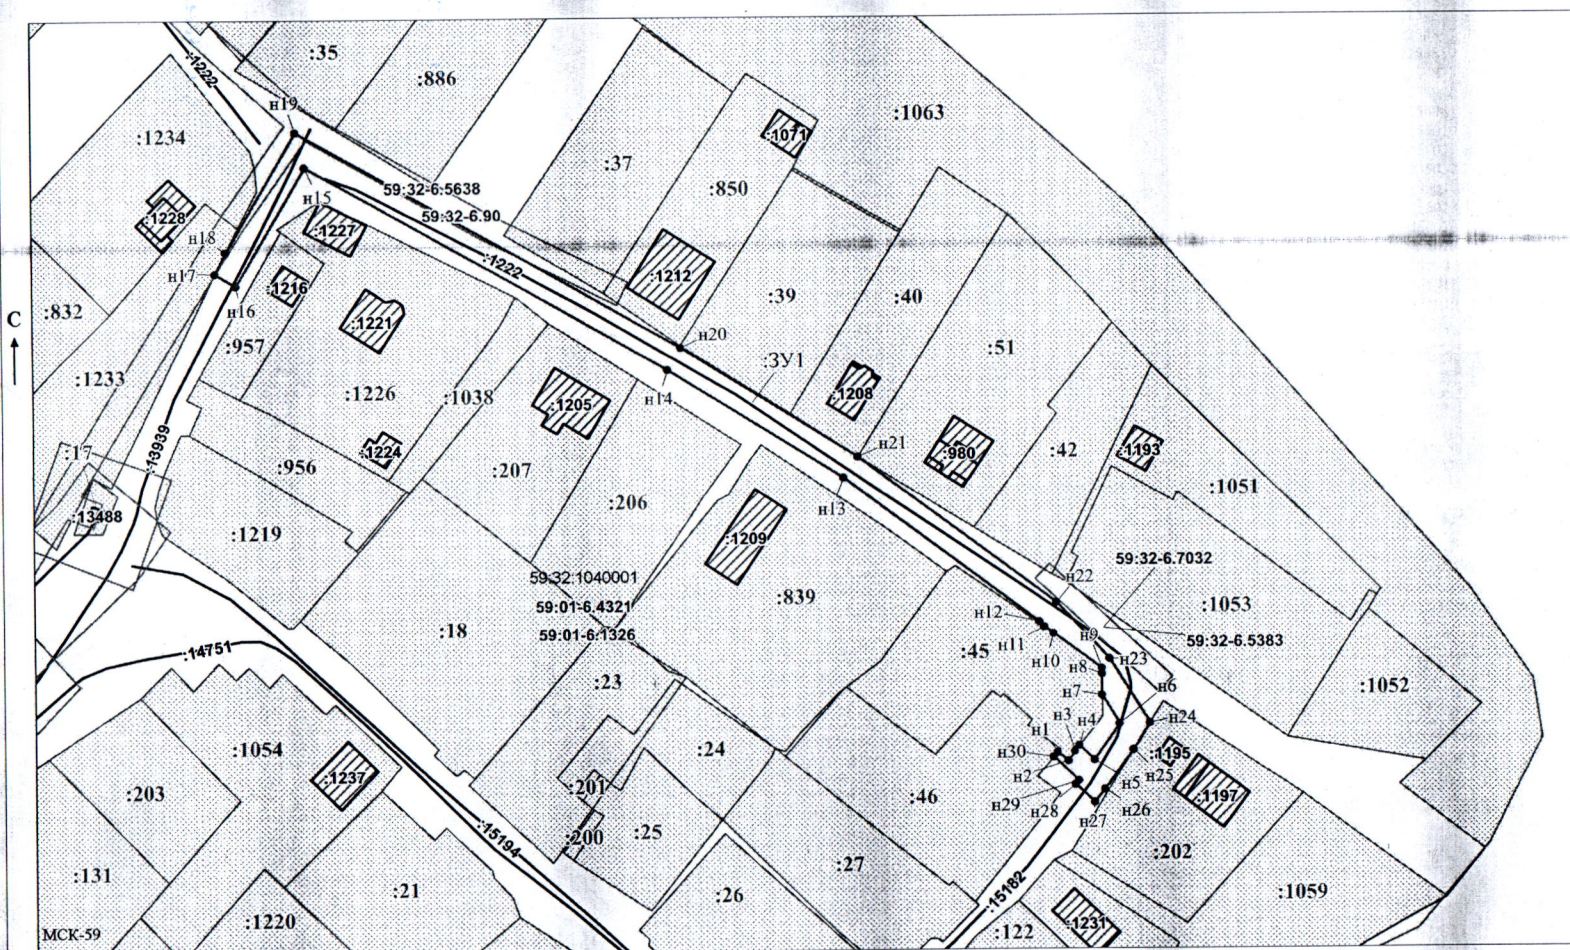

Условные обозначения:

- предполагаемый участок земель, на которых планируется размещение объекта
- границы и номер земельного участка, сведения о которых внесены в ЕГРН
- границы и номер объекта капитального строительства, сведения о которых внесены в ЕГРН
- граница кадастрового квартала
- зоны с особыми условиями использования территории, сведения о которых внесены в ЕГРН
- обозначение запрашиваемого земельного участка
- характерная точка границ земель или части земельного участка

59:32:1040001 - номер кадастрового квартала

Заявитель: / Офишкина И.В.
 МП (подпись, расшифровка подписи)
 (для юридических лиц и индивидуальных предпринимателей)

Масштаб 1:1000