



**КОМИТЕТ ИМУЩЕСТВЕННЫХ ОТНОШЕНИЙ
АДМИНИСТРАЦИИ ПЕРМСКОГО МУНИЦИПАЛЬНОГО ОКРУГА**

РЕШЕНИЕ

о размещении объектов № 2312

Пермский край
Пермский муниципальный округ

01.11.2025

Комитет имущественных отношений администрации Пермского муниципального округа разрешает Акционерному обществу «Газпром газораспределение Пермь» (ИНН 5902183841, ОГРН 2125902017723, почтовый адрес: 614000, г. Пермь, ул. Петropавловская, 43)

размещение объекта «Газопровод давлением до 1,2 Мпа, для размещения которого не требуется разрешения на строительство»

на землях государственная собственность на которые не разграничена

на срок: 1 год

Местоположение: Пермский край, Пермский муниципальный округ, с. Усть-Качка, ул. Лебедина, д. 38.

Приложение: схема предполагаемых к использованию земель или части земельного участка.

Особые условия использования:

1. При размещении объекта учесть параметры ширины проезда улично-дорожной сети, во избежание сужения полосы отвода дороги.

2. При условии получения разрешения на производство земляных работ.

Заместитель председателя комитета


(подпись, печать)

М.В. Королева



Схема предполагаемых к использованию земель или части земельного участка

Объект: Газопровод давлением до 1.2 МПа, для размещения которого не требуется разрешения на строительство

Местоположение: расположенных по адресу: Пермский край, м.о. Пермский, с. Усть-Качка, ул. Лебединая, д. 38

Площадь земель или части земельного участка, кв.м.: 4779

Категория земель: земли населенных пунктов, земли сельскохозяйственного назначения

Вид разрешенного использования: -

Описание границ смежных землепользователей:

От точки н1 до точки н2 - земельный участок с кадастровым номером 59:32:3290001:6230

От точки н2 до точки н3 - земли общего пользования

От точки н3 до точки н20 - земельный участок с кадастровым номером 59:32:3290001:6230

От точки н20 до точки н34 - земли общего пользования

От точки н34 до точки н35 - земельный участок с кадастровым номером 59:32:3290001:8519

От точки н35 до точки н38 - земельный участок с кадастровым номером 59:32:3290001:8520

От точки н38 до точки н1 - земли общего пользования

Условные обозначения:



- предполагаемый участок земель, на которых планируется размещение объекта



- границы и номер земельного участка, сведения о которых внесены в ЕГРН



- границы и номер объекта капитального строительства, сведения о которых внесены в ЕГРН



- зоны с особыми условиями использования территории, сведения о которых внесены в ЕГРН



- обозначение запрашиваемого земельного участка




- характеристика точек границ земель или части земельного участка

59:32:3290001 - номер кадастрового квартала

Каталог координат, м

№ точки границы	X	Y
н1	515628.21	2196995.05
н2	515703.51	2197089.43
н3	515698.82	2197093.15
н4	515630.93	2197008.04
н5	515630.31	2197007.33
н6	515629.63	2197006.66
н7	515628.89	2197006.07
н8	515628.10	2197005.53
н9	515627.27	2197005.07
н10	515626.40	2197004.68
н11	515625.50	2197004.37
н12	515624.58	2197004.13
н13	515623.64	2197003.98
н14	515622.69	2197003.91
н15	515621.74	2197003.92
н16	515620.79	2197004.01
н17	515619.86	2197004.19
н18	515618.94	2197004.44
н19	515618.05	2197004.77
н20	515601.40	2197011.82
н21	515585.27	2197016.09
н22	515577.39	2197015.46
н23	515568.42	2197012.05
н24	515546.21	2196995.75
н25	515532.45	2196984.29
н26	515517.24	2196968.86
н27	515448.52	2196877.84
н28	515435.64	2196892.36
н29	515412.48	2196914.94
н30	515393.57	2196926.38
н31	515380.53	2196940.26
н32	515391.90	2196951.24
н33	515405.77	2196963.39
н34	515401.24	2196968.56
н35	515399.22	2196966.75
н36	515390.25	2196958.69
н37	515375.23	2196944.84
н38	515371.51	2196947.53
н39	515363.91	2196940.74
н40	515381.26	2196924.52
н41	515405.28	2196906.59
н42	515425.13	2196886.86
н43	515449.35	2196860.61
н44	515526.42	2196962.61
н45	515539.92	2196976.20
н46	515552.82	2196986.95
н47	515573.72	2197002.30
н48	515579.64	2197004.54
н49	515584.62	2197004.76
н50	515606.30	2196998.82
н51	515627.19	2196994.51
н1	515628.21	2196995.05

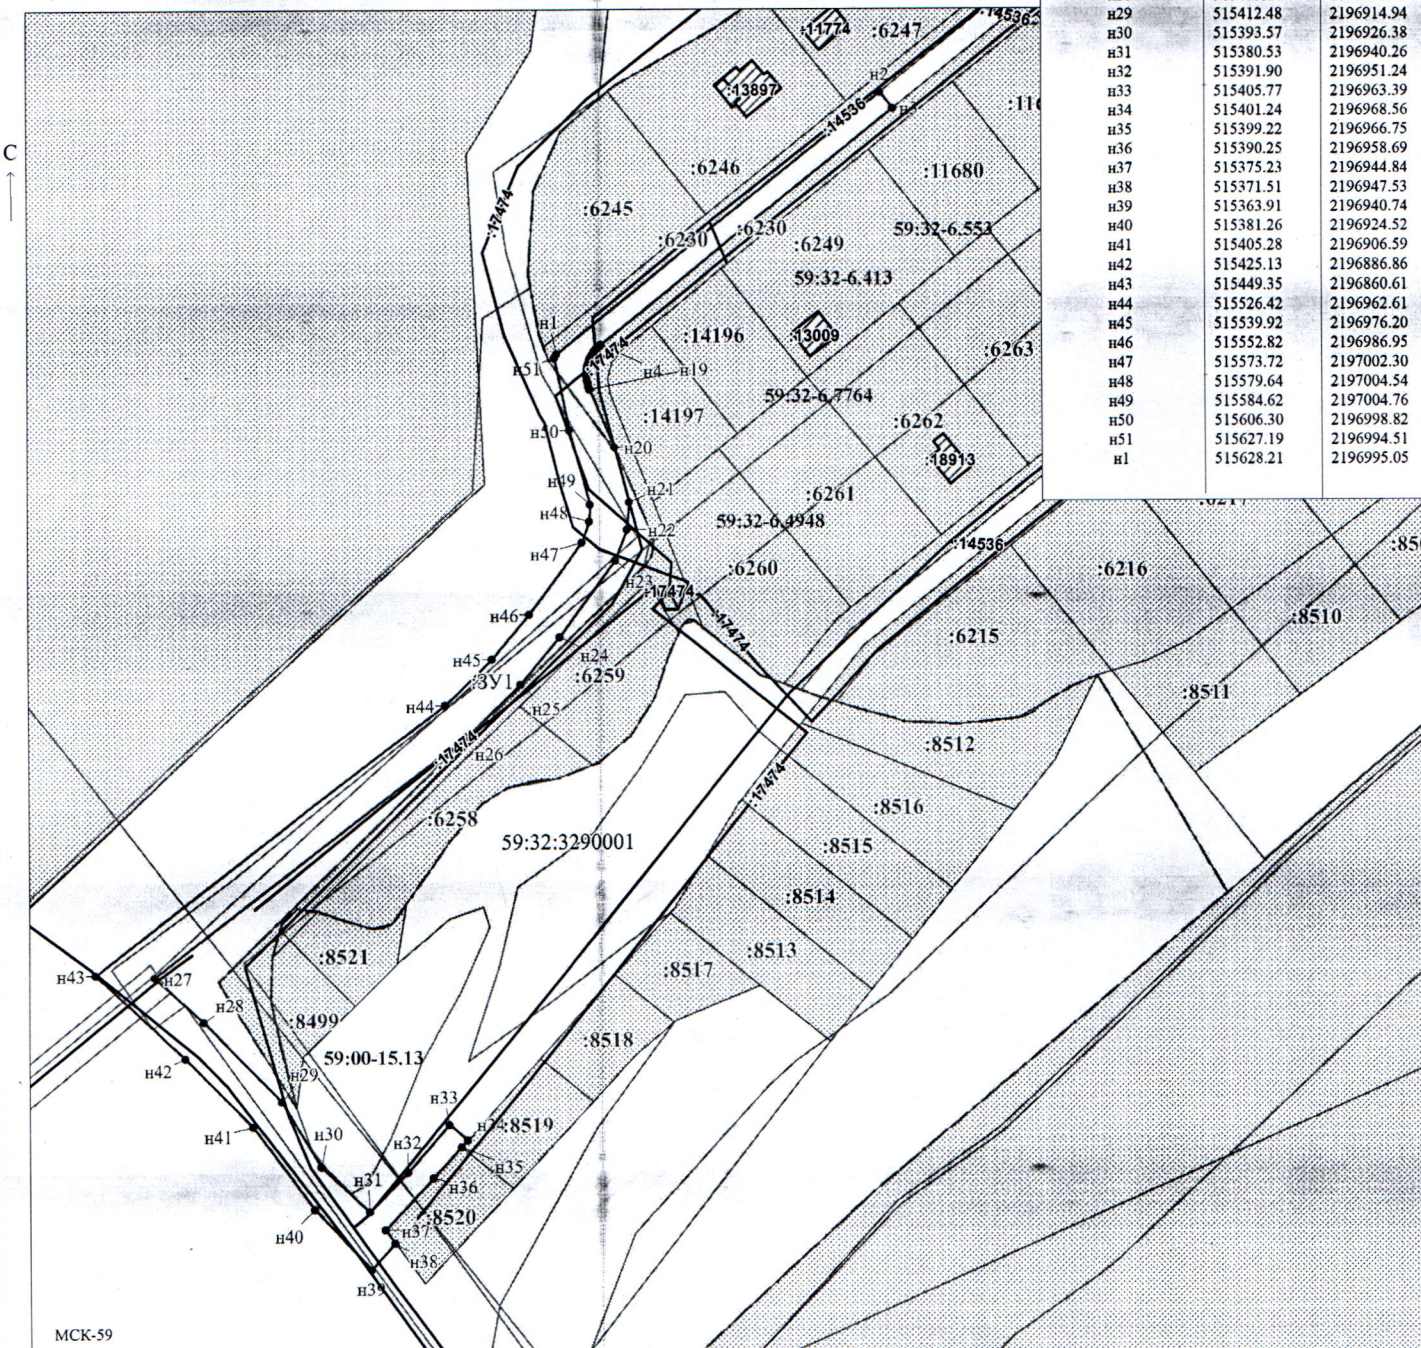

МСК-59

Масштаб 1:1500

Заявитель:

МП

/ Егорова И.В.

(подпись, расшифровка подписи)

(для юридических лиц
и индивидуальных предпринимателей)