



**КОМИТЕТ ИМУЩЕСТВЕННЫХ ОТНОШЕНИЙ
АДМИНИСТРАЦИИ ПЕРМСКОГО МУНИЦИПАЛЬНОГО ОКРУГА**

РЕШЕНИЕ

о размещении объектов № 2314

Пермский край
Пермский муниципальный округ

01.11.2025

Комитет имущественных отношений администрации Пермского муниципального округа разрешает АО «Управляющая компания «ОЭЗ Пермь» (ИНН 5902061554, ОГРН 1215900016529, юридический адрес: 614000, Пермский край, г Пермь, ул. Советская, зд. 65а, помещ. 215)

размещение объекта: «Подземные линейные сооружения (система водоотведения с колодцами) и площадкой обслуживания»

на землях муниципальной собственности.

на срок 1 год.

Местоположение: Пермский край, Пермский м.о.

Приложение: схема предполагаемых к использованию земель или земельных участков.

Особые условия использования:

- 1) При размещении объекта учесть параметры ширины проезда улично-дорожной сети, во избежание сужения полосы отвода дороги.
- 2) При условии получения разрешения на производство земляных работ.

Заместитель председателя комитета


(подпись, печать)


М.В. Королева

Схема предполагаемых к использованию земель или части земельного участка с кадастровым номером 59:32:3960006:7822

Кадастровый номер земельного участка : 59:32:3960006:7822

Местоположение: Пермский край, муниципальный округ Пермский

Категория земель: Земли сельскохозяйственного назначения

Вид разрешенного использования: для сельскохозяйственного производства

Площадь земель или части земельного участка : 903 квадратных метров

Объект: подземное линейное сооружение (система водоотведения с колодцами) и площадкой обслуживания

Описание границ смежных землепользователей


от точки 4-3 - земельный участок с кадастровым номером 59:32:3960006:7779

Условные обозначения

- 59:32:3960006 Обозначение кадастрового квартала
- 59:32:3960006:7822 Обозначение земельного участка
- 1 Характерная точка границы, сведения о которой позволяют однозначно определить ее местоположение на местности
- Граница земель, предполагаемых к использованию
- Обозначение границы кадастрового квартала
- Обозначение границы земельного участка

Обозначение характерных точек границ	координаты, м	
	X	Y
1	503008.76	2228267.67
2	502999.87	2228290.95
3	502966.97	2228277.86
4	502976.60	2228253.23
5	502982.45	2228256.08

Система координат МСК-59

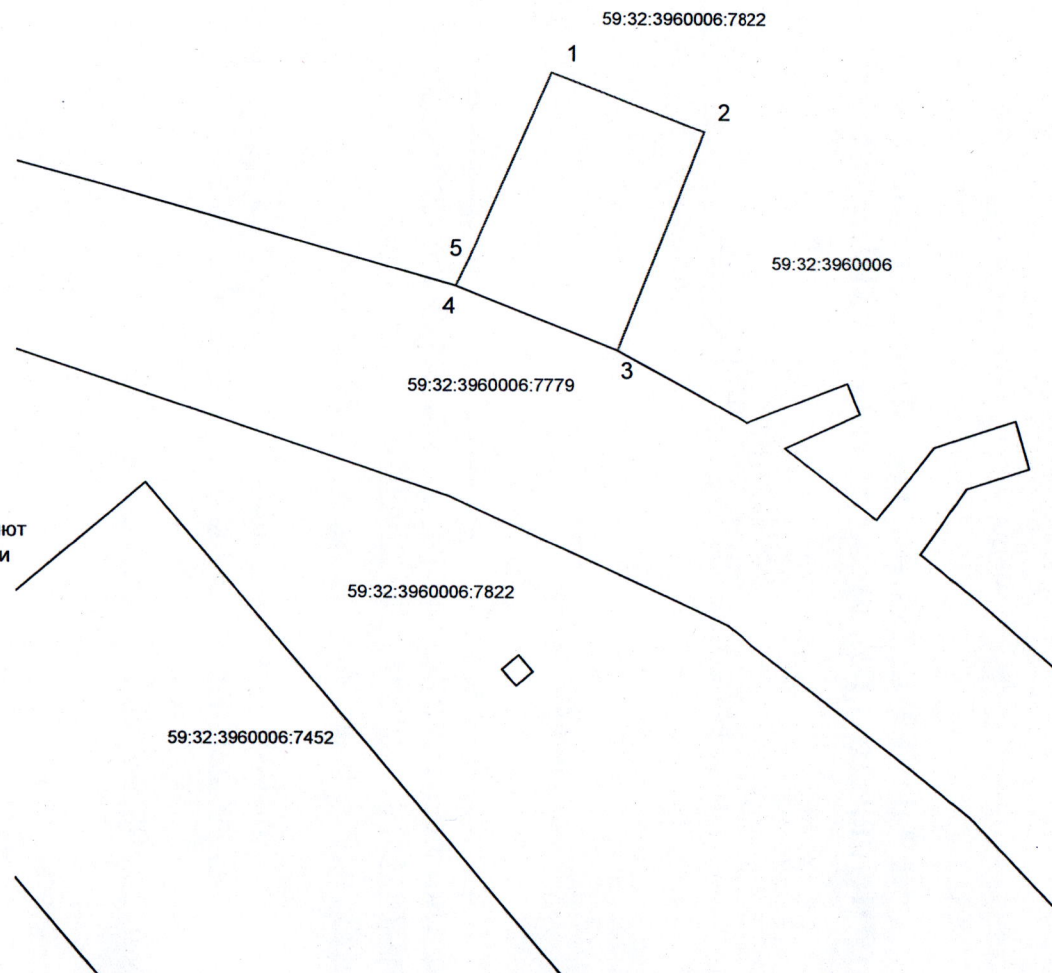

Масштаб 1:1000

Заявитель: АО "УК "ОЗЗ ПЕРМЬ"

Взам. инв. N
Подпись и дата
Имя, N подл.