



**КОМИТЕТ ИМУЩЕСТВЕННЫХ ОТНОШЕНИЙ
АДМИНИСТРАЦИИ ПЕРМСКОГО МУНИЦИПАЛЬНОГО ОКРУГА**

РЕШЕНИЕ
о размещении объектов № 2315

Пермский край
Пермский муниципальный округ

01.11.2025

Комитет имущественных отношений администрации Пермского муниципального округа разрешает ООО «Пермская Производственная Компания «КАСКАД»» (ИНН 5948043484, ОГРН 1125948003180, юридический адрес: 614526, Пермский край, Пермский район, п. Юго-Камский, ул. Гаражная, зд. 15)

размещение объекта «Площадки для размещения строительной техники и строительных грузов»

на землях государственная собственность на которые не разграничена.

на срок: 11 месяцев.

Местоположение: Пермский край, Пермский м.о., п. Юго-Камский, ул. Труда.

Приложение: схема предполагаемых к использованию земель или части земельного участка.

Особые условия использования:

1. Без права возведения объектов капитального строительства.
2. В соответствии с абз. 2 п. 8.2. Положения о порядке и условиях размещения объектов на землях или земельных участках, находящихся в государственной или муниципальной собственности, на территории Пермского края без предоставления земельных участков и установления сервитутов, публичного сервитута, утвержденного постановлением Правительства Пермского края от 22.07.2015 № 478-п, при прекращении действия решения о размещении объектов размещенные объекты демонтируются заявителем за счет собственных средств в срок не позднее 14 календарных дней с даты получения письма Комитета имущественных отношений администрации Пермского муниципального района о прекращении действия решения о размещении объектов.


Заместитель председателя комитета


(подпись, печать)

М.В. Королева



Схема предполагаемых к использованию земель или части земельного участка

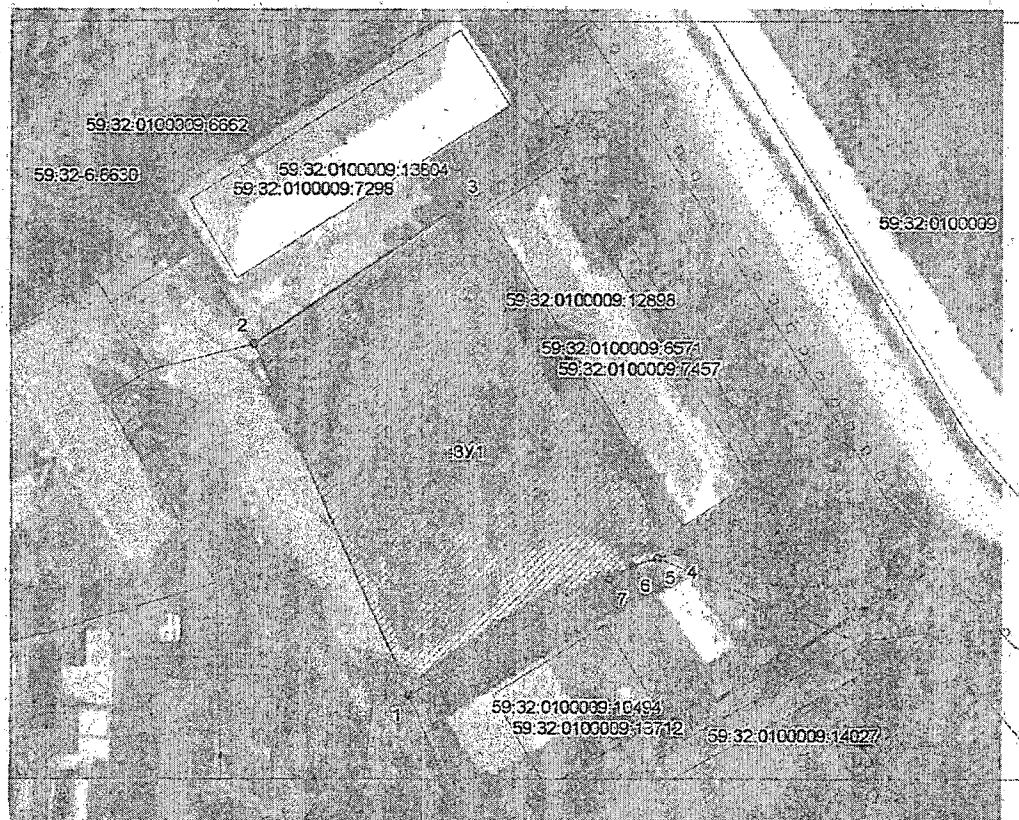

Масштаб 1: 1000

Условные обозначения:

- 3У1 Обозначение образуемого земельного участка
- Граница образуемого земельного участка
- Существующая граница по сведениям ЕГРН
- Граница кадастрового деления
- 59:32:0100009 Номер кадастрового квартала
- 44, :935 Номера учтенных земельных участков
- Площадка для размещения строительной техники и строительных грузов

Описание границ смежных земельных участков:

- От точки 1 до точки 2 - муниципальные земли свободные от прав третьих лиц
- От точки 2 до точки 3 - земельный участок 59:32:0100009:13804
- От точки 3 до точки 4 - земельный участок 59:32:0100009:6571
- От точки 4 до точки 5 - муниципальные земли свободные от прав третьих лиц
- От точки 5 до точки 1 - земельный участок 59:32:0100009:12898

Заявитель:

Объект: Площадка для размещения строительной техники и строительных грузов

Местоположение: Пермский край, Пермский муниципальный округ, п.Юго-Камский, ул.Труда

Площадь земель или части земельного участка: 2077 кв.м.

Категория земель: Земли населенных пунктов

Вид разрешенного использования:

Площадки для размещения строительной техники и строительных грузов, если проектом организации строительства размещение таких площадок предусмотрено за границами земельного участка, на котором планируются и (или) осуществляются строительство, реконструкция объекта капитального строительства

Условный номер земельного участка :3У1		
Обозначение характерных точек границ	Координаты, м	
	Система координат МСК-59, зона 2	
	X	Y
1	2	3
1	484 441,90	2 192 639,43
2	484 490,70	2 192 617,58
3	484 509,66	2 192 646,28
4	484 461,76	2 192 676,83
5	484 460,91	2 192 673,96
6	484 459,91	2 192 670,32
7	484 458,04	2 192 667,11
1	484 441,90	2 192 639,43

Директор ООО «ППК «КАСКАД»
Иванова С.Ю.