



**КОМИТЕТ ИМУЩЕСТВЕННЫХ ОТНОШЕНИЙ  
АДМИНИСТРАЦИИ ПЕРМСКОГО МУНИЦИПАЛЬНОГО ОКРУГА**

**РЕШЕНИЕ**  
о размещении объектов № 2318

Пермский край  
Пермский муниципальный округ

05.11.2025

Комитет имущественных отношений администрации Пермского муниципального округа разрешает Акционерному обществу «Газпром газораспределение Пермь» (ИНН 5902183841, ОГРН 1025900512670, почтовый адрес: 614000, г. Пермь, ул. Петропавловская, 43)

размещение объекта «Газопровод давлением до 1,2 Мпа, для размещения которого не требуется разрешения на строительство»

на землях муниципальной собственности.

на срок: 1 год.

Местоположение: расположенных по адресу: Пермский край, Пермский м.о., п. Протасы, ул. Смоленская, к дому 42.

Приложение: схема предполагаемых к использованию земель или части земельного участка.

Особые условия использования:

- 1) При размещении газопровода учесть параметры ширины проезда улично-дорожной сети, во избежание сужения полосы отвода дороги.
- 2) При условии получения разрешения на производство земляных работ.

Заместитель председателя комитета

  
(подпись, печать)

М.В. Королева



Схема предполагаемых к использованию земель или части земельного участка

Объект: Газопровод давлением до 1,2 Мпа, для размещения которого не требуется разрешения на строительство

Местоположение: расположенных по адресу: Пермский край, Пермский м.о.,  
п. Протасы, ул. Смоленская, к дому 42

Площадь земель или части земельного участка, кв.м.: 320

Категория земель: земли населенных пунктов

Вид разрешенного использования: -

Описание границ смежных землепользователей:

От точки н1 до точки н3 - земельный участок

с кадастровым номером 59:32:3250001:23827

От точки н3 до точки н4 - земельный участок

с кадастровым номером 59:32:3250001:8184

От точки н4 до точки н5 - земельный участок

с кадастровым номером 59:32:3250001:8070

От точки н5 до точки н6 - земельный участок

с кадастровым номером 59:32:3250001:22740

От точки н6 до точки н7 - земельный участок

с кадастровым номером 59:32:3250001:22739

От точки н7 до точки н1 - земельный участок

с кадастровым номером 59:32:3250001:8184

**Условные обозначения:**

- предполагаемый участок земель,  
на которых планируется размещение объекта

:23827

- границы и номер земельного участка, сведения о которых внесены в ЕГРН

59:32-6.553

- зоны с особыми условиями использования территории, сведения о которых внесены в ЕГРН

:3Y1

- обозначение запрашиваемого земельного участка

# H1

- характерная точка границ земель или части земельного участка

59:32:3250001


- номер кадастрового квартала

:24139

- границы и номер объекта капитального строительства, сведения о которых внесены в ЕГРН

---

- граница кадастрового квартала

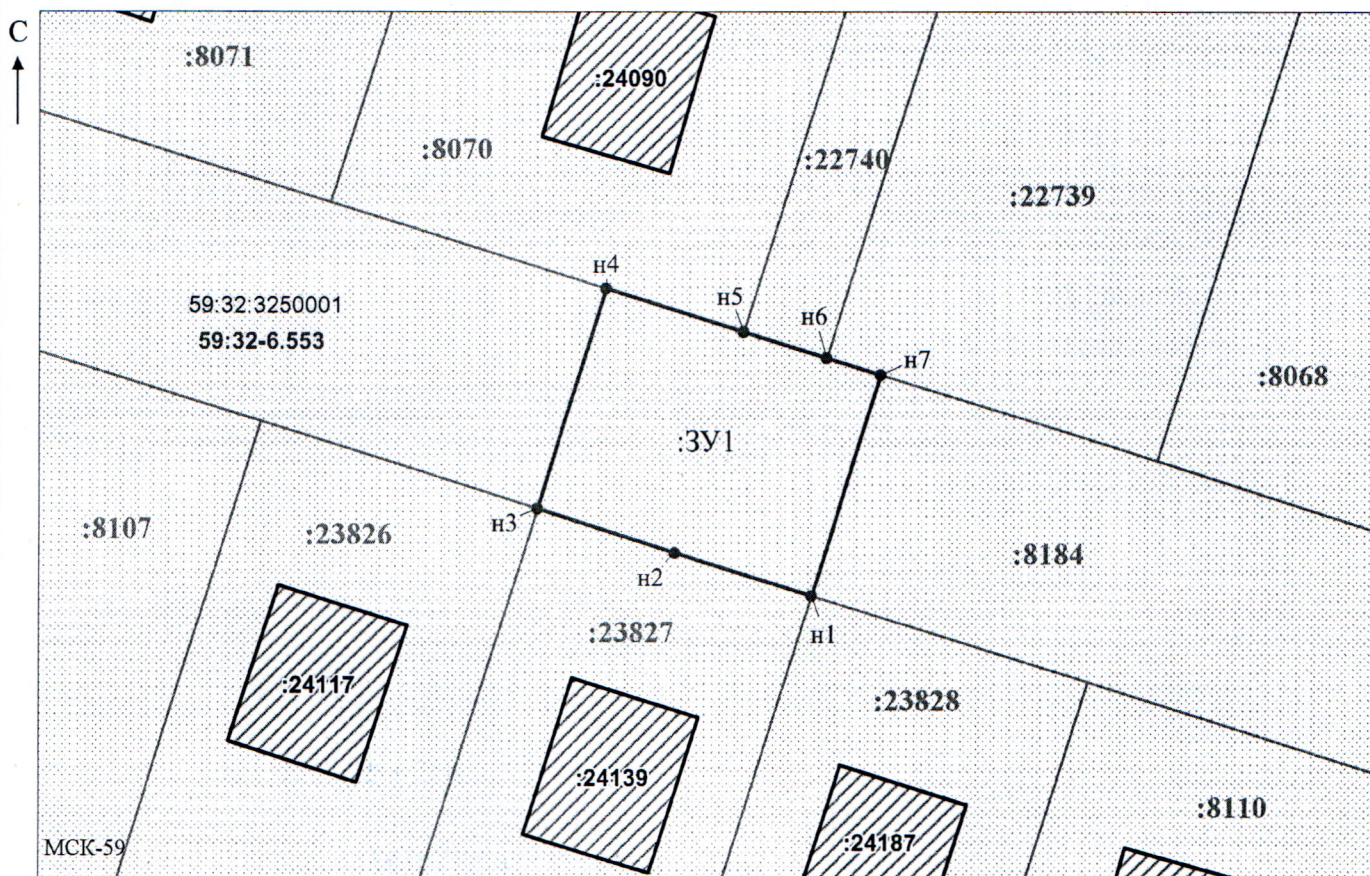

Заявитель:

МП

/ Офишкина И.В.  
(подпись, расшифровка подписи)

(для юридических лиц

и индивидуальных предпринимателей)

Масштаб 1:500