

**КОМИТЕТ ИМУЩЕСТВЕННЫХ ОТНОШЕНИЙ
АДМИНИСТРАЦИИ ПЕРМСКОГО МУНИЦИПАЛЬНОГО ОКРУГА**

РЕШЕНИЕ
о размещении объектов № 2320

Пермский край
Пермский муниципальный округ

05.11.2025

Комитет имущественных отношений администрации Пермского муниципального округа разрешает Акционерному обществу «Газпром газораспределение Пермь» (ИНН 5902183841, ОГРН 1025900512670, почтовый адрес: 614000, г. Пермь, ул. Петропавловская, 43)

размещение объекта «Газопровод давлением до 1,2 Мпа, для размещения которого не требуется разрешения на строительство»

на землях муниципальной собственности.

на срок: 1 год.

Местоположение: расположенных по адресу: Пермский край, Пермский м.о., д. Косотуриха, ул. Радужная, дом 9.

Приложение: схема предполагаемых к использованию земель или части земельного участка.

Особые условия использования:

1) При размещении газопровода учесть параметры ширины проезда улично-дорожной сети, во избежание сужения полосы отвода дороги.

2) При условии получения разрешения на производство земляных работ.

Заместитель председателя комитета

(подпись, печать)

М.В. Королева



Схема предполагаемых к использованию земель или части земельного участка

Объект: Газопровод давлением до 1.2 МПа, для размещения которого не требуется разрешения на строительство

Местоположение: расположенных по адресу: Пермский край, м.о. Пермский, д. Косотуриха, ул. Радужная, дом 9

Площадь земель или части земельного участка, кв.м.: 1505

Категория земель: земли населенных пунктов

Вид разрешенного использования: Улично-дорожная сеть

Описание границ смежных землепользователей:


От точки n1 до точки n2 - земельный участок с кадастровым номером 59:32:4070004:4114
 От точки n2 до точки n3 - земельный участок с кадастровым номером 59:32:4070004:4115
 От точки n3 до точки n4 - земельный участок с кадастровым номером 59:32:4070004:4116
 От точки n4 до точки n5 - земельный участок с кадастровым номером 59:32:4070004:4247
 От точки n5 до точки n6 - земельный участок с кадастровым номером 59:32:4070004:6889
 От точки n6 до точки n8 - земельный участок с кадастровым номером 59:32:4070004:6890
 От точки n8 до точки n9 - земельный участок с кадастровым номером 59:32:4070004:6891
 От точки n9 до точки n10 - земельный участок с кадастровым номером 59:32:4070004:4119
 От точки n10 до точки n11 - земельный участок с кадастровым номером 59:32:4070004:4120
 От точки n11 до точки n12 - земельный участок с кадастровым номером 59:32:4070004:4247
 От точки n12 до точки n15 - земельный участок с кадастровым номером 59:32:4070004:4857
 От точки n15 до точки n1 - земельный участок с кадастровым номером 59:32:4070004:4247

Условные обозначения:

-  - предполагаемый участок земель, на которых планируется размещение объекта
-  - границы и номер земельного участка, сведения о которых внесены в ЕГРН
-  - границы и номер объекта капитального строительства, сведения о которых внесены в ЕГРН
-  - граница кадастрового квартала
-  - зоны с особыми условиями использования территории, сведения о которых внесены в ЕГРН
-  - обозначение запрашиваемого земельного участка
-  - характеристическая точка границ земель или части земельного участка
-  - номер кадастрового квартала

Каталог координат, м

№ точки границы	X	Y
n1	503162.22	2210480.12
n2	503169.24	2210488.79
n3	503189.03	2210513.21
n4	503208.81	2210537.63
n5	503214.08	2210544.13
n6	503227.06	2210560.15
n7	503233.48	2210568.07
n8	503240.09	2210576.22
n9	503253.12	2210592.29
n10	503272.75	2210616.51
n11	503278.43	2210623.52
n12	503274.85	2210626.43
n13	503272.16	2210628.62
n14	503155.82	2210485.31
n15	503158.62	2210483.04
n1	503162.22	2210480.12

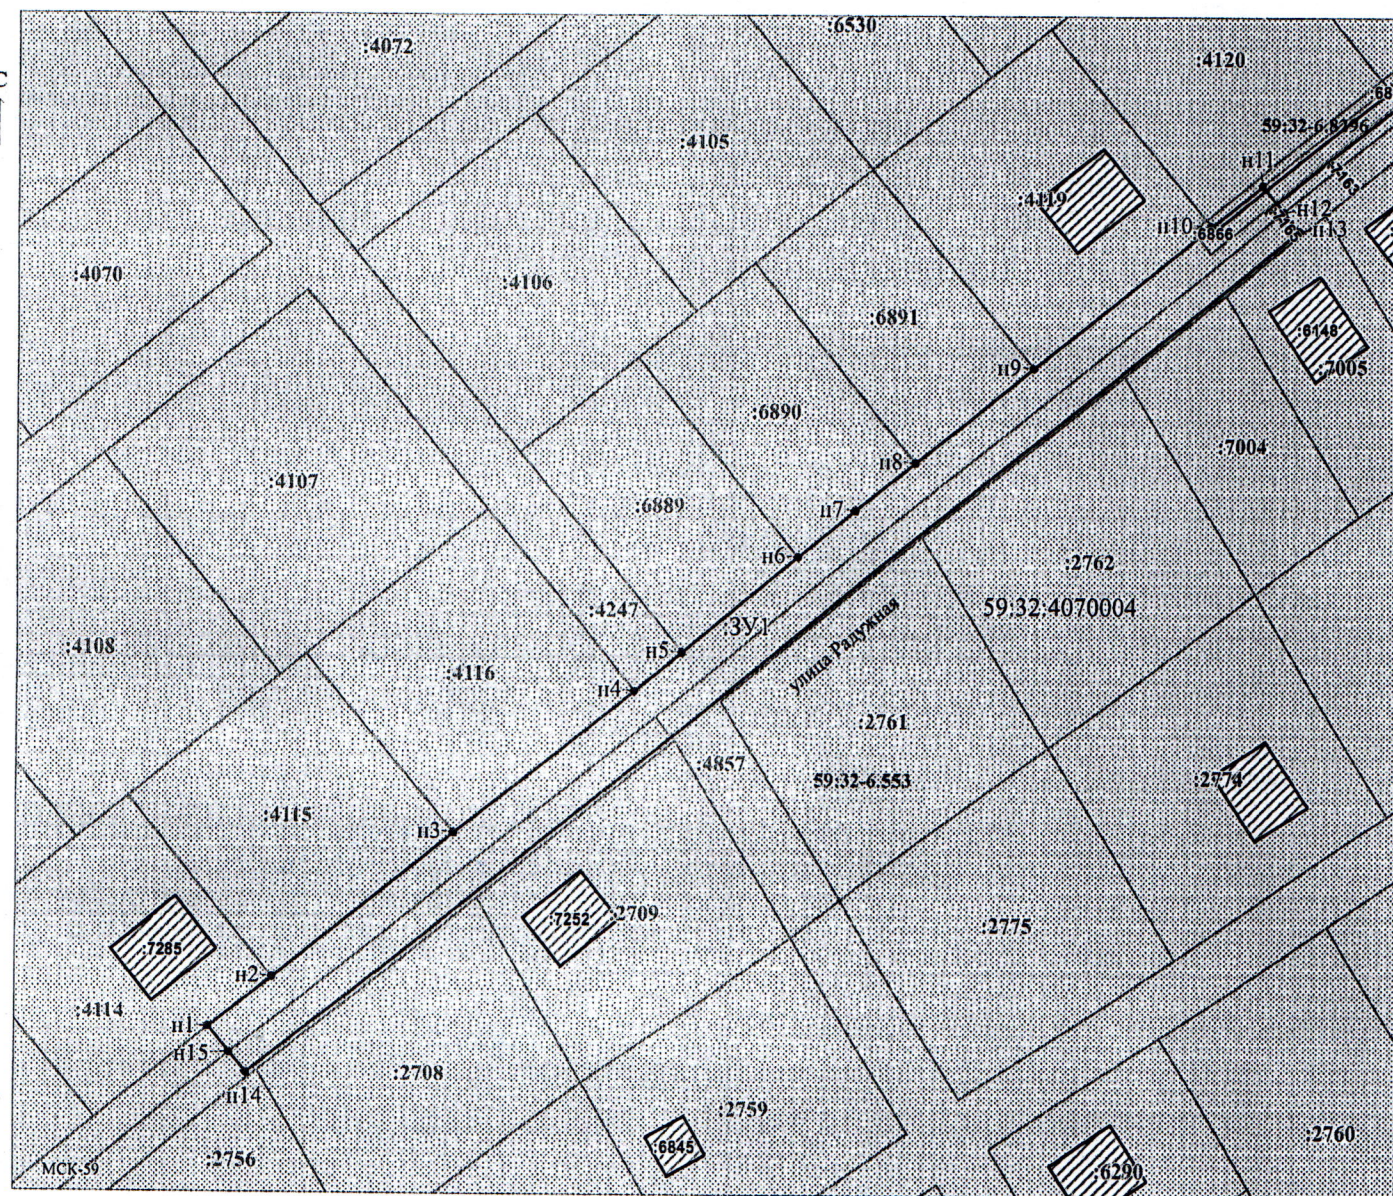

Заявитель:  / Егошина И.В.
 МП (подпись, расшифровка подписи)

(для юридических лиц
и индивидуальных предпринимателей)

Масштаб 1:700