



**КОМИТЕТ ИМУЩЕСТВЕННЫХ ОТНОШЕНИЙ
АДМИНИСТРАЦИИ ПЕРМСКОГО МУНИЦИПАЛЬНОГО ОКРУГА**

РЕШЕНИЕ
о размещении объектов № 2321

Пермский край
Пермский муниципальный округ

05.11.2025

Комитет имущественных отношений администрации Пермского муниципального округа разрешает Акционерному обществу «Газпром газораспределение Пермь» (ИНН 5902183841, ОГРН 1025900512670, почтовый адрес: 614000, г. Пермь, ул. Петропавловская, 43)

размещение объекта «Газопровод давлением до 1,2 Мпа, для размещения которого не требуется разрешения на строительство»

на землях государственная собственность на которые не разграничена.

на срок: 1 год.

Местоположение: расположенных по адресу: Пермский край, Пермский м.о., д. Ермаши, ул. Ермашевская, з/у 4д.

Приложение: схема предполагаемых к использованию земель или части земельного участка.

Особые условия использования:

- 1) При размещении газопровода учесть параметры ширины проезда улично-дорожной сети, во избежание сужения полосы отвода дороги.
- 2) При условии получения разрешения на производство земляных работ.

Заместитель председателя комитета


(подпись, печать)



М.В. Королева

Схема предполагаемых к использованию земель или части земельного участка

Объект: Газопровод давлением до 1.2 Мпа, для размещения которого не требуется разрешения на строительство

Местоположение: расположенных по адресу: Пермский край, м.о. Пермский, д. Ермаши, ул. Ермашевская, з/у 4д

Площадь земель или части земельного участка, кв.м.: 1017

Категория земель: земли населенных пунктов

Вид разрешенного использования: -

Описание границ смежных землепользователей:

От точки н1 до точки н2 - земельный участок

с кадастровым номером 59:32:0280001:796

От точки н2 до точки н3 - земельный участок

с кадастровым номером 59:32:0280001:551

От точки н3 до точки н4 - земельный участок

с кадастровым номером 59:32:0280001:551

От точки н4 до точки н5 - земли общего пользования

От точки н5 до точки н6 - земельный участок

с кадастровым номером 59:32:5210001:230

От точки н6 до точки н7 - земельный участок

с кадастровым номером 59:32:5210001:239

От точки н7 до точки н1 - земли общего пользования

границы и номер объекта капитального строительства, сведения о которых внесены в ЕГРН

граница кадастрового квартала

Условные обозначения:



- предполагаемый участок земель, на которых планируется размещение объекта



- границы и номер земельного участка, сведения о которых внесены в ЕГРН



- зоны с особыми условиями использования территории, сведения о которых внесены в ЕГРН



- обозначение запрашиваемого земельного участка




- характеристика точек границ земель или части земельного участка

59:32:0280001 - номер кадастрового квартала

Каталог координат, м

№ точки границы	X	Y
н1	504623.75	2223927.96
н2	504618.60	2223935.87
н3	504606.08	2223957.52
н4	504559.34	2224039.48
н5	504555.09	2224046.85
н6	504548.53	2224042.40
н7	504554.65	2224033.72
н8	504556.96	2224030.45
н9	504558.38	2224028.43
н10	504566.26	2224015.62
н11	504569.84	2224008.41
н12	504572.56	2224002.92
н13	504574.10	2223999.32
н14	504577.57	2223991.19
н15	504591.43	2223966.00
н16	504601.57	2223949.32
н17	504617.26	2223924.51
н1	504623.75	2223927.96

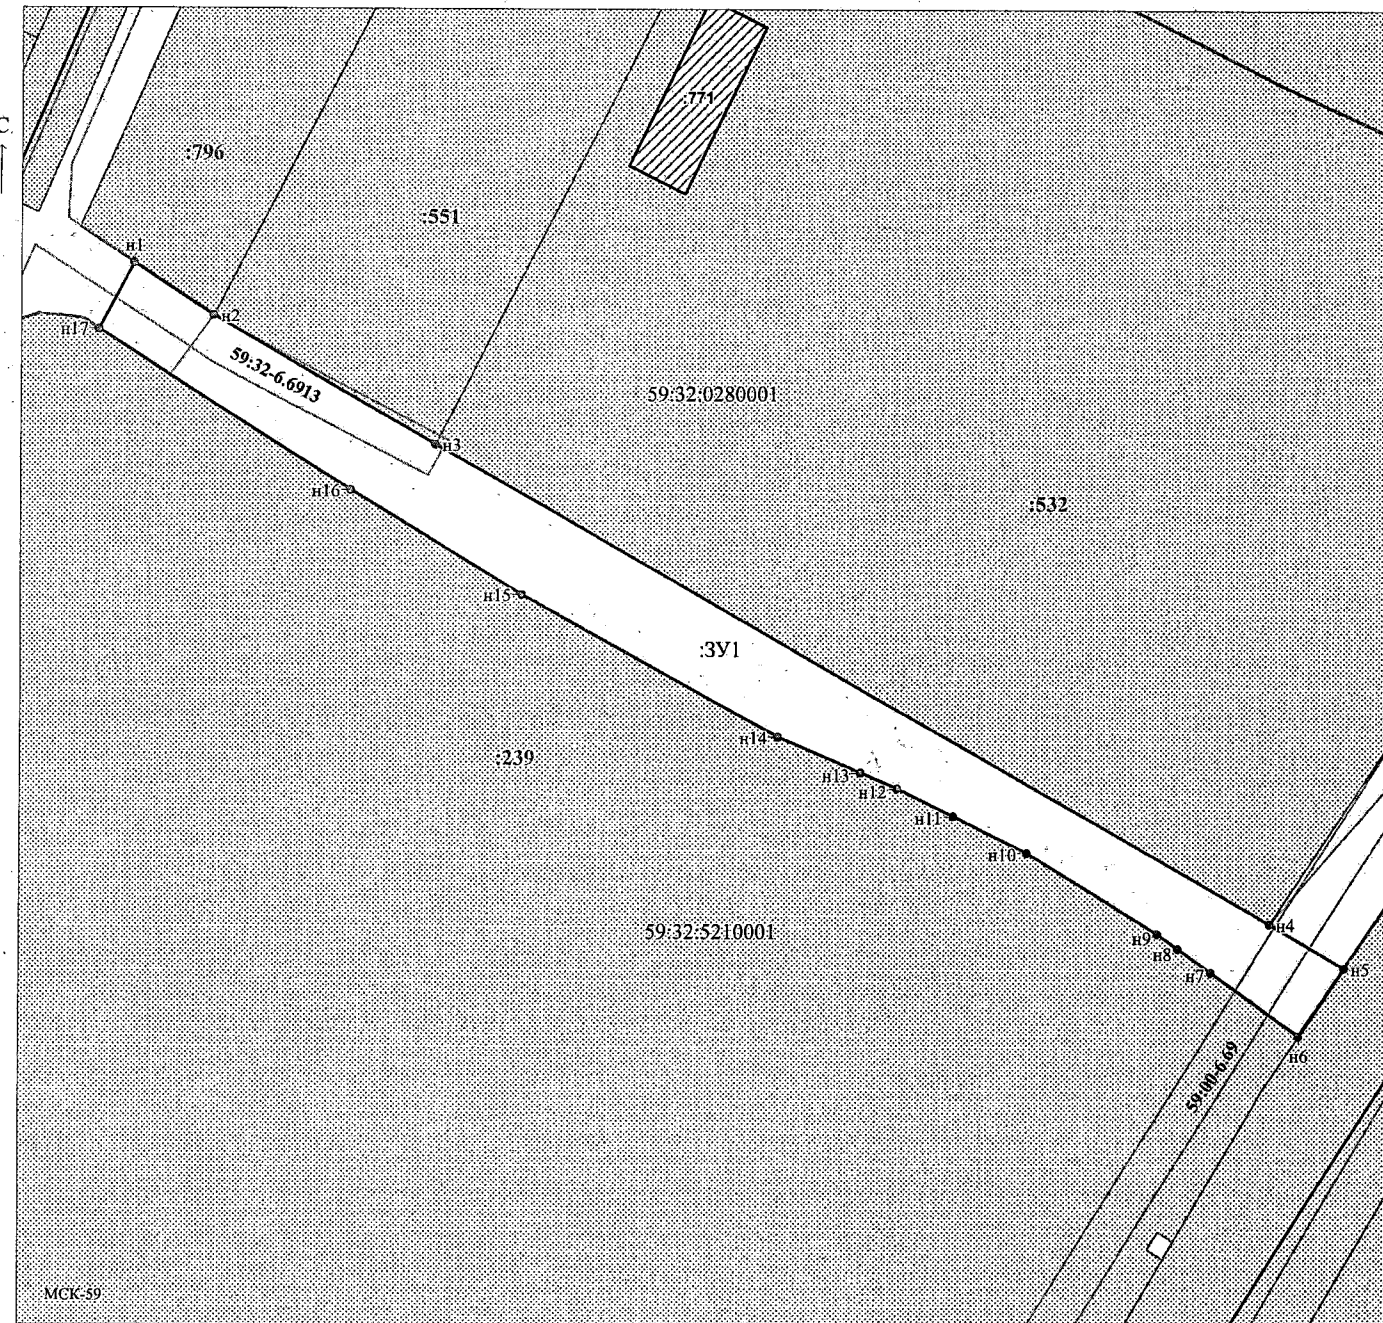

Заявитель:

МП

(подпись, расшифровка подписи)

Масштаб 1:500

(для юридических лиц и индивидуальных предпринимателей)