



**КОМИТЕТ ИМУЩЕСТВЕННЫХ ОТНОШЕНИЙ
АДМИНИСТРАЦИИ ПЕРМСКОГО МУНИЦИПАЛЬНОГО ОКРУГА**

РЕШЕНИЕ
о размещении объектов № 2323

Пермский край
Пермский муниципальный округ

05.11.2025

Комитет имущественных отношений администрации Пермского муниципального округа разрешает Акционерному обществу «Газпром газораспределение Пермь» (ИНН 5902183841, ОГРН 1025900512670, почтовый адрес: 614000, г. Пермь, ул. Петропавловская, 43)

размещение объекта «Газопровод давлением до 1,2 Мпа, для размещения которого не требуется разрешения на строительство»

на землях муниципальной собственности и государственная собственность на которые не разграничена.

на срок: 1 год.

Местоположение: расположенных по адресу: Пермский край, Пермский м.о., с. Усть-Качка, пер. Первомайский, дом 10.

Приложение: схема предполагаемых к использованию земель или части земельного участка.

Особые условия использования:

- 1) При размещении газопровода учесть параметры ширины проезда улично-дорожной сети, во избежание сужения полосы отвода дороги.
- 2) При условии получения разрешения на производство земляных работ.

Заместитель председателя комитета

(подпись, печать)



М.В. Королева

Схема предполагаемых к использованию земель или части земельного участка

Объект: Газопровод давлением до 1,2 Мпа, для размещения которого не требуется разрешения на строительство

Местоположение: расположенных по адресу: Пермский край, м.о. Пермский,
с. Усть-Качка, пер. Первомайский, дом 10

Площадь земель или части земельного участка, кв.м.: 1223

Категория земель: земли населенных пунктов

Вид разрешенного использования: улично-дорожная сеть

Описание границ смежных землепользователей:

От точки н1 до точки н7 - земельный участок с кадастровым номером 59:32:1950001:4820

От точки н7 до точки н9 - земельный участок с кадастровым номером 59:32:1950001:4819

От точки н9 до точки н10 - земли общего пользования

От точки н10 до точки н13 - земельный участок с кадастровым номером 59:32:1950001:4642

От точки н13 до точки н16 - земельный участок с кадастровым номером 59:32:1950001:4671

От точки н16 до точки н20 - земельный участок с кадастровым номером 59:32:1950001:1266

От точки н20 до точки н21 - земельный участок с кадас

От точки н21 до точки н22 - земли общего пользования

От точки н22 до точки н24 - земельный участок с кадастр.

От точки н24 до точки н25 - земли общего пользования

От точки н25 до точки н27 - земельный участок с кадастр.

От точки н27 до точки н1 - земли общего пользования

Условные обозначения:

Условные обозначения:

 - предполагаемый участок земель,
на которых планируется размещение объекта

24 - границы и номер земельного участка, сведения о которых внесены в ЕГРН

5602 - границы и номер объекта капитального строительства, сведения о которых внес

— граница кадастрового квартала

59:32-6.146

3Y1

HI

- зоны с особыми условиями использования территории


территории, сведения о которых внесены в ЕГРН

- обозначение запрашиваемого земельного участка
- характерная точка границ земель или части земельного участка

59:32:1950001 - номер кадастрового квартала

Каталог координат, м

№ точки границы	X	Y
n1	517112.25	2198155.82
n2	517113.15	2198154.72
n3	517115.06	2198151.67
n4	517113.39	2198150.63
n5	517114.16	2198149.32
n6	517115.96	2198146.55
n7	517117.23	2198144.88
n8	517118.06	2198143.80
n9	517119.88	2198141.11
n10	517122.57	2198141.34
n11	517124.98	2198136.42
n12	517150.15	2198100.02
n13	517193.37	2198040.79
n14	517197.81	2198034.70
n15	517206.76	2198041.10
n16	517203.33	2198045.89
n17	517201.33	2198044.55
n18	517198.04	2198048.09
n19	517183.65	2198067.80
n20	517183.87	2198068.26
n21	517167.87	2198088.82
n22	517155.24	2198106.47
n23	517130.32	2198142.07
n24	517129.98	2198144.95
n25	517129.23	2198152.96
n26	517122.05	2198152.34
n27	517119.46	2198155.80
n28	517116.87	2198159.27
n1	517112.25	2198155.82

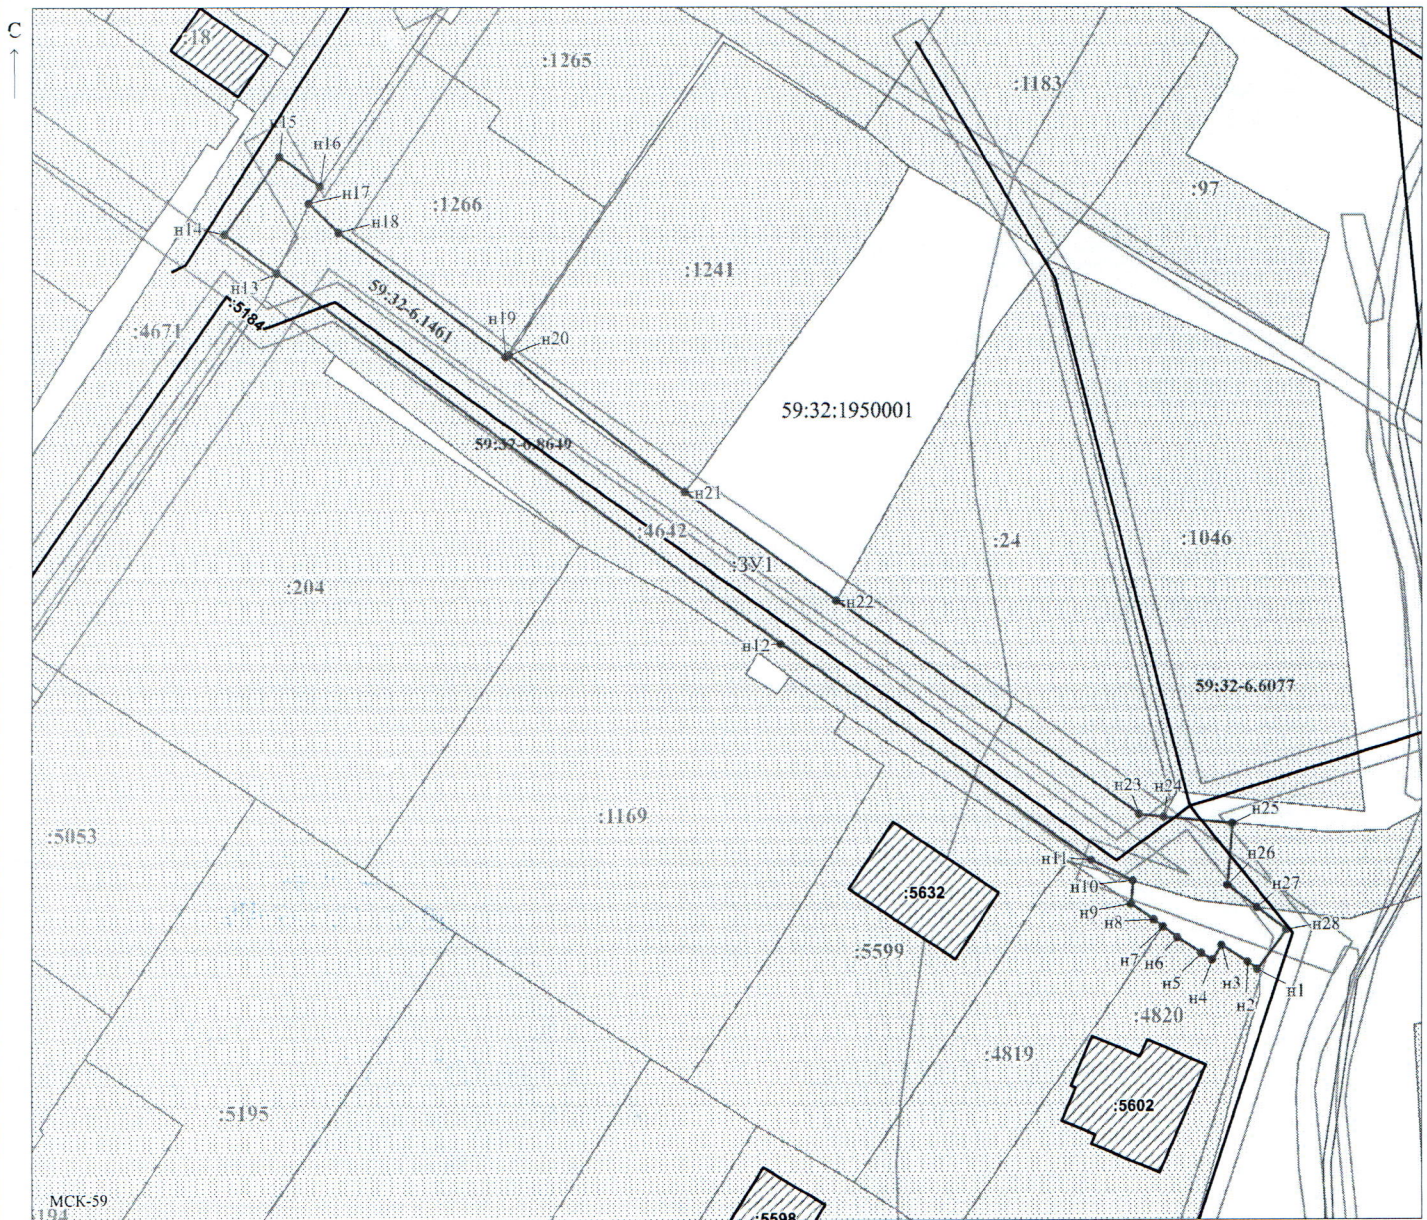

Масштаб 1:600

Заявитель: _____ / Егошина И.В.
 МП _____ (подпись, расшифровка подписи)

(для юридических лиц
и индивидуальных предпринимателей)