



**КОМИТЕТ ИМУЩЕСТВЕННЫХ ОТНОШЕНИЙ
АДМИНИСТРАЦИИ ПЕРМСКОГО МУНИЦИПАЛЬНОГО ОКРУГА**

РЕШЕНИЕ
о размещении объектов № 2331

Пермский край
Пермский муниципальный округ

05.11.2025

Комитет имущественных отношений администрации Пермского муниципального округа разрешает Акционерному обществу «Газпром газораспределение Пермь» (ИНН 5902183841, ОГРН 1025900512670, почтовый адрес: 614000, г. Пермь, ул. Петропавловская, 43)

размещение объекта «Газопровод давлением до 1,2 Мпа, для размещения которого не требуется разрешения на строительство»

на землях государственная собственность на которые не разграничена.

на срок: 1 год.

Местоположение: расположенных по адресу: Пермский край, Пермский м.о., с. Курашим, ул. Старцева, к дому 38.

Приложение: схема предполагаемых к использованию земель или части земельного участка.

Особые условия использования:

- 1) При размещении газопровода учесть параметры ширины проезда улично-дорожной сети, во избежание сужения полосы отвода дороги.
- 2) При условии получения разрешения на производство земляных работ.

Заместитель председателя комитета



М.В. Королева

Схема предполагаемых к использованию земель или части земельного участка

Объект: Газопровод давлением до 1,2 Мпа, для размещения которого не требуется разрешения на строительство

Местоположение: расположенных по адресу: Пермский край,
м.о. Пермский, с. Курашим,
ул. Старцева, к дому 38

Площадь земель или части земельного участка, кв.м.: 975

Категория земель: земли населенных пунктов

Вид разрешенного использования: -

Описание границ смежных землепользователей:

От точки н1 до точки н3 - земельный участок

с кадастровым номером 59:32:0860001:125

От точки н3 до точки н7 - земли общего пользования

От точки н7 до точки н10 - земельный участок

с кадастровым номером 59:32:0860001:122

От точки н11 до точки н13 - земли общего пользования

От точки н13 до точки н16 - земельный участок

с кадастровым номером 59:32:0860001:123

От точки н16 до точки н1 - земли общего пользования

Каталог координат, м

№ точки границы	X	Y
н1	478517.90	2253691.96
н2	478527.62	2253696.84
н3	478527.74	2253696.90
н4	478526.91	2253698.67
н5	478522.29	2253708.85
н6	478519.50	2253707.33
н7	478470.28	2253683.66
н8	478470.41	2253683.38
н9	478461.29	2253678.96
н10	478461.14	2253679.26
н11	478442.92	2253670.50
н12	478447.69	2253660.58
н13	478480.15	2253676.19
н14	478479.68	2253677.32
н15	478492.80	2253683.00
н16	478493.03	2253682.39
н17	478516.99	2253693.92
н1	478517.90	2253691.96

Условные обозначения:



- предполагаемый участок земель,
на которых планируется размещение объекта



- границы и номер земельного участка,
сведения о которых внесены в ЕГРН



- границы и номер объекта капитального
строительства, сведения о которых внесены в ЕГРН

- граница кадастрового квартала

59:32-6.114

:3У1

н1


59:32:0860001

- зоны с особыми условиями использования
территории, сведения о которых внесены в ЕГРН

- обозначение запрашиваемого земельного участка

- характерная точка границ земель или части
земельного участка

- номер кадастрового квартала

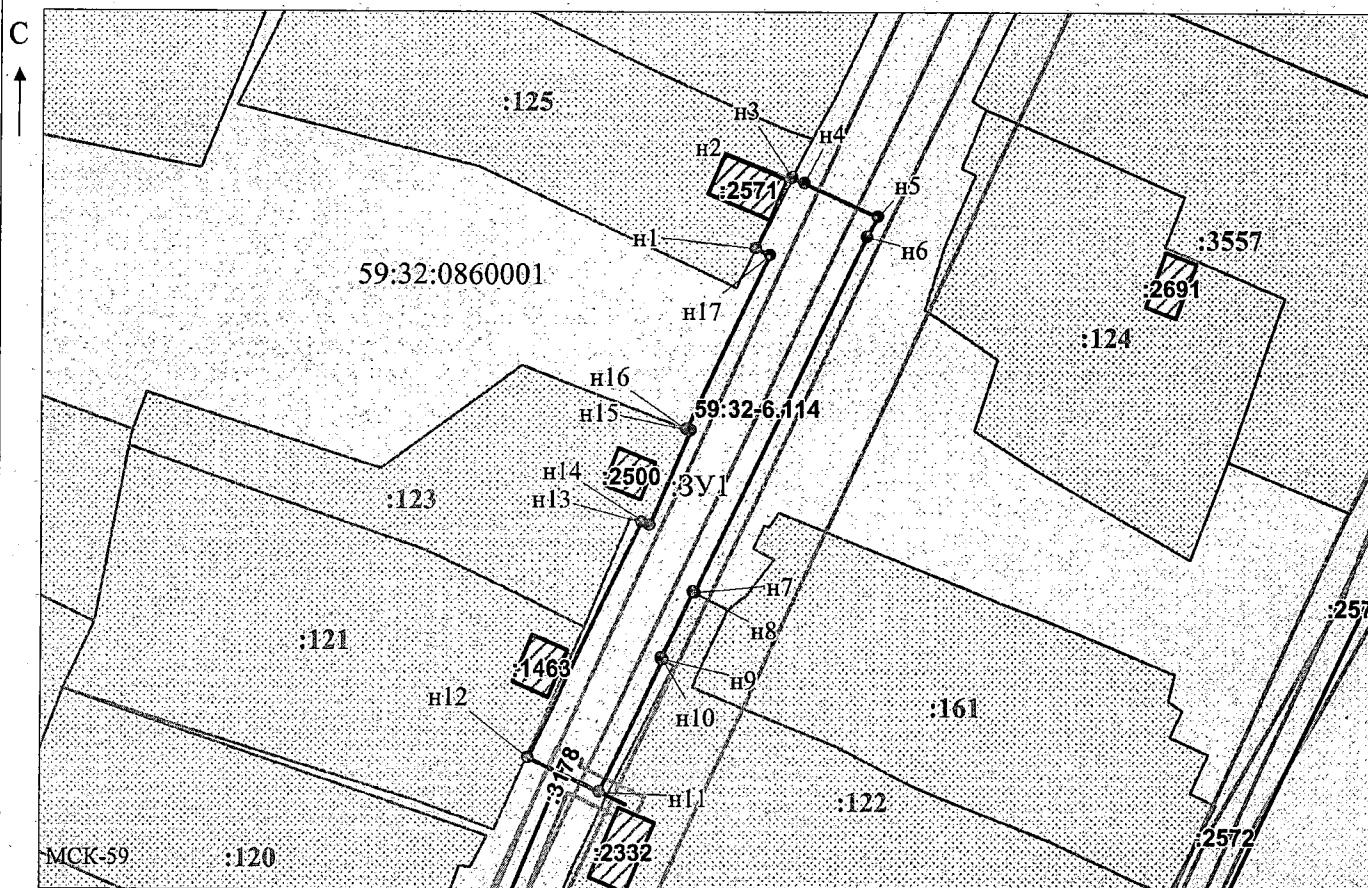

Масштаб 1:1000

/Осипова А.Д.

Заявитель:

МП

(подпись, расшифровка подписи)

(для юридических лиц

и индивидуальных предпринимателей)