



**КОМИТЕТ ИМУЩЕСТВЕННЫХ ОТНОШЕНИЙ
АДМИНИСТРАЦИИ ПЕРМСКОГО МУНИЦИПАЛЬНОГО ОКРУГА**

РЕШЕНИЕ
о размещении объектов № 2333

Пермский край
Пермский муниципальный округ

05.11.2025

Комитет имущественных отношений администрации Пермского муниципального округа разрешает Акционерному обществу «Газпром газораспределение Пермь» (ИНН 5902183841, ОГРН 1025900512670, почтовый адрес: 614000, г. Пермь, ул. Петропавловская, 43)

размещение объекта «Газопровод давлением до 1,2 Мпа, для размещения которого не требуется разрешения на строительство»

на землях муниципальной собственности и государственная собственность на которые не разграничена.

на срок: 1 год.

Местоположение: расположенных по адресу: Пермский край, Пермский м.о., п. Красный Восход, ул. Малая, к дому 2.

Приложение: схема предполагаемых к использованию земель или части земельного участка.

Особые условия использования:

- 1) При размещении газопровода учесть параметры ширины проезда улично-дорожной сети, во избежание сужения полосы отвода дороги.
- 2) При условии получения разрешения на производство земляных работ.

Заместитель председателя комитета


(подпись, печать)

М.В. Королева



Схема предполагаемых к использованию земель или части земельного участка

Объект: Газопровод давлением до 1,2 Мпа, для размещения которого не требуется разрешения на строительство

Местоположение: расположенных по адресу: Пермский край, Пермский м.о.,
п. Красный Восход, ул. Малая, к дому 2

Площадь земель или части земельного участка, кв.м.: 1958

Категория земель: земли населенных пунктов

Вид разрешенного использования: -

Описание границ смежных землепользователей:

От точки н1 до точки н2 - земельный участок

с кадастровым номером 59:32:3290001:5915

От точки н2 до точки н4 - земельный участок

с кадастровым номером 59:32:3290001:5914

От точки н4 до точки н6 - земельный участок

с кадастровым номером 59:32:3290001:5881

От точки н6 до точки н12 - земли общего пользования


От точки н12 до точки н1 - земельный участок

с кадастровым номером 59:32:3290001:5881

Каталог координат, м


№ точки границы	X	Y
н1	515585.41	2198813.09
н2	515563.47	2198819.39
н3	515530.12	2198828.96
н4	515531.59	2198831.59
н5	515528.64	2198832.44
н6	515571.95	2198910.14
н7	515573.11	2198912.21
н8	515583.91	2198919.00
н9	515574.57	2198924.40
н10	515563.36	2198917.42
н11	515511.11	2198823.50
н12	515519.90	2198820.96
н13	515582.61	2198802.82
н1	515585.41	2198813.09

Условные обозначения:

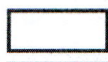


- предполагаемый участок земель,

на которых планируется размещение объекта

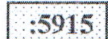


- границы и номер земельного участка,

сведения о которых внесены в ЕГРН

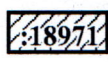

- границы и номер объекта капитального

строительства, сведения о которых внесены в ЕГРН

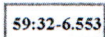

- зоны с особыми условиями использования

территории, сведения о которых внесены в ЕГРН

:ЗУ1

- обозначение запрашиваемого земельного участка

• н1


- характерная точка границ земель или части

земельного участка

59:32:3290001

- номер кадастрового квартала

С

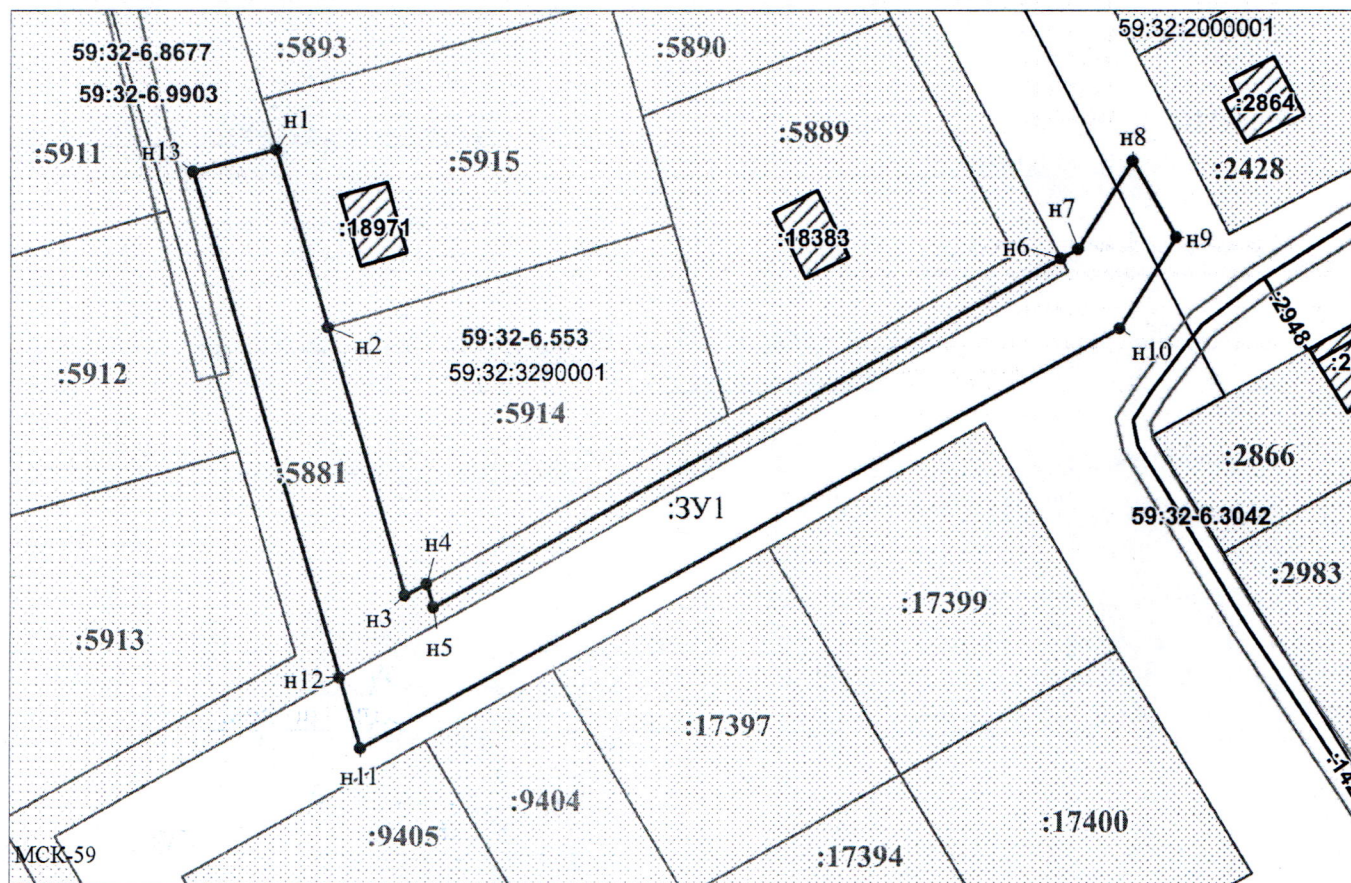

Масштаб 1:900

Заявитель:

МП

/ Офишкина И.В.
(подпись, расшифровка подписи)

(для юридических лиц

и индивидуальных предпринимателей)