



**КОМИТЕТ ИМУЩЕСТВЕННЫХ ОТНОШЕНИЙ  
АДМИНИСТРАЦИИ ПЕРМСКОГО МУНИЦИПАЛЬНОГО ОКРУГА**

**РЕШЕНИЕ**  
о размещении объектов № 2334

Пермский край  
Пермский муниципальный округ

05.11.2025

Комитет имущественных отношений администрации Пермского муниципального округа разрешает Акционерному обществу «Газпром газораспределение Пермь» (ИНН 5902183841, ОГРН 1025900512670, почтовый адрес: 614000, г. Пермь, ул. Петропавловская, 43)

размещение объекта «Газопровод давлением до 1,2 Мпа, для размещения которого не требуется разрешения на строительство»

на землях муниципальной собственности.

на срок: 1 год.

Местоположение: расположенных по адресу: Пермский край, Пермский м.о., п. Протасы, ул. Алмазная, з/у 8.

Приложение: схема предполагаемых к использованию земель или части земельного участка.

Особые условия использования:

1) При размещении газопровода учесть параметры ширины проезда улично-дорожной сети, во избежание сужения полосы отвода дороги.

2) При условии получения разрешения на производство земляных работ.

Заместитель председателя комитета

  
(подпись, печать)

М.В. Королева



# Схема предполагаемых к использованию земель или части земельного участка

Объект: Газопровод давлением до 1.2 Мпа, для размещения которого не требуется разрешения на строительство

Местоположение: расположенных по адресу: Пермский край, м.о. Пермский, п.Протасы, ул. Алмазная, з/у 8

Каталог координат, м

Площадь земель или части земельного участка, кв.м.: 588

Категория земель: земли населенных пунктов

Вид разрешенного использования: Под объекты общего пользования (земельные участки улиц, проездов)

Описание границ смежных землепользователей:

От точки н1 до точки н2 - земельный участок с кадастровым номером 59:32:4070004:580

От точки н2 до точки н5 - земельный участок с кадастровым номером 59:32:4070004:686

От точки н5 до точки н6 - земельный участок с кадастровым номером 59:32:4070004:588

От точки н6 до точки н7 - земельный участок с кадастровым номером 59:32:4070004:589


От точки н7 до точки н1 - земельный участок с кадастровым номером 59:32:4070004:686

| № точки границы | X         | Y          |
|-----------------|-----------|------------|
| н1              | 502270.02 | 2208650.96 |
| н2              | 502279.29 | 2208644.90 |
| н3              | 502282.39 | 2208649.62 |
| н4              | 502283.22 | 2208649.07 |
| н5              | 502287.19 | 2208655.08 |
| н6              | 502257.79 | 2208674.29 |
| н7              | 502228.60 | 2208693.93 |
| н8              | 502223.88 | 2208686.42 |
| н9              | 502255.37 | 2208667.62 |
| н10             | 502273.23 | 2208655.72 |
| н1              | 502270.02 | 2208650.96 |

## Условные обозначения:



- предполагаемый участок земель, на которых планируется размещение объекта

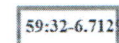


- зоны с особыми условиями использования территории, сведения о которых внесены в ЕГРН



- характеристика точек границ земель или части земельного участка

59:32:4070004 - номер кадастрового квартала

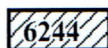


- границы и номер объекта капитального строительства, сведения о которых внесены в ЕГРН

:ЗУ1 - обозначение запрашиваемого земельного участка



- границы и номер земельного участка, сведения о которых внесены в ЕГРН

- граница кадастрового квартала

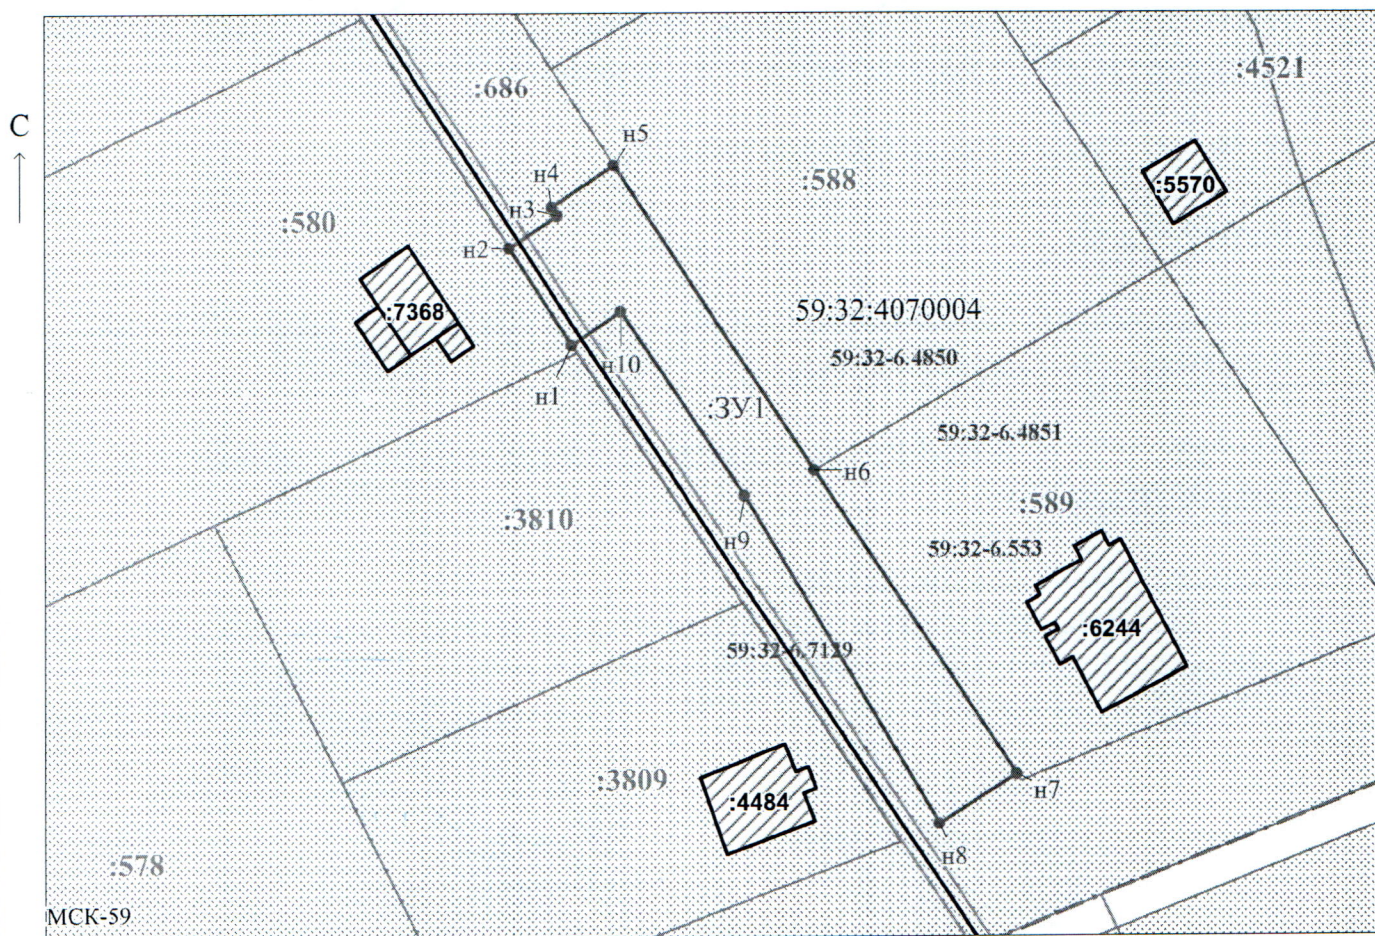

Масштаб 1:700

Заявитель:

/ Егошина И.В.

МП

(подпись, расшифровка подписи)

(для юридических лиц и индивидуальных предпринимателей)