



**КОМИТЕТ ИМУЩЕСТВЕННЫХ ОТНОШЕНИЙ
АДМИНИСТРАЦИИ ПЕРМСКОГО МУНИЦИПАЛЬНОГО ОКРУГА**

РЕШЕНИЕ
о размещении объектов № 2336

Пермский край
Пермский муниципальный округ

05.11.2025

Комитет имущественных отношений администрации Пермского муниципального округа разрешает Акционерному обществу «Газпром газораспределение Пермь» (ИНН 5902183841, ОГРН 1025900512670, почтовый адрес: 614000, г. Пермь, ул. Петропавловская, 43)

размещение объекта «Газопровод давлением до 1,2 Мпа, для размещения которого не требуется разрешения на строительство»

на землях государственная собственность на которые не разграничена.

на срок: 1 год.


Местоположение: расположенных по адресу: Пермский край, Пермский м.о., д. Ясыри, переулок Яблоневый, к дому 11.

Приложение: схема предполагаемых к использованию земель или части земельного участка.

Особые условия использования:

- 1) При размещении газопровода учесть параметры ширины проезда улично-дорожной сети, во избежание сужения полосы отвода дороги.
- 2) При условии получения разрешения на производство земляных работ.

Заместитель председателя комитета

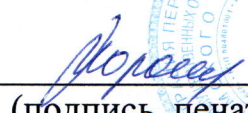
(подпись, печать)

М.В. Королева



Схема предполагаемых к использованию земель или части земельного участка

Объект: Газопровод давлением до 1,2 Мпа, для размещения которого не требуется разрешения на строительство

Местоположение: расположенных по адресу: Пермский край, Пермский м.о., д. Ясыри, переулок Яблоневый, к дому 11

Площадь земель или части земельного участка, кв.м.: 374

Категория земель: земли населенных пунктов

Вид разрешенного использования: -

Описание границ смежных землепользователей:

От точки н1 до точки н2 - земельный участок

с кадастровым номером 59:32:0000000:13110

От точки н2 до точки н4 - земельный участок

с кадастровым номером 59:32:0000000:13113

От точки н4 до точки н6 - земельный участок

с кадастровым номером 59:32:1800001:1061

От точки н6 до точки н7 - земельный участок

с кадастровым номером 59:32:0000000:15760

От точки н7 до точки н9 - земельный участок

с кадастровым номером 59:32:1800001:249

От точки н9 до точки н1 - земельный участок

с кадастровым номером 59:32:0000000:15760

Условные обозначения:



- предполагаемый участок земель, на которых планируется размещение объекта




- границы и номер земельного участка, сведения о которых внесены в ЕГРН

59:32-6.553

:3У1

• н1

59:32:1800001 - номер кадастрового квартала

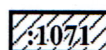


- границы и номер объекта капитального строительства, сведения о которых внесены в ЕГРН

- граница кадастрового квартала

Каталог координат, м

№ точки границы	X	Y
н1	510043.21	2220280.52
н2	510046.47	2220291.32
н3	510054.12	2220316.61
н4	510055.32	2220316.13
н5	510055.63	2220316.93
н6	510056.93	2220320.53
н7	510048.14	2220323.20
н8	510046.92	2220319.54
н9	510046.04	2220319.88
н10	510034.72	2220282.66
н11	510043.07	2220280.15
н1	510043.21	2220280.52

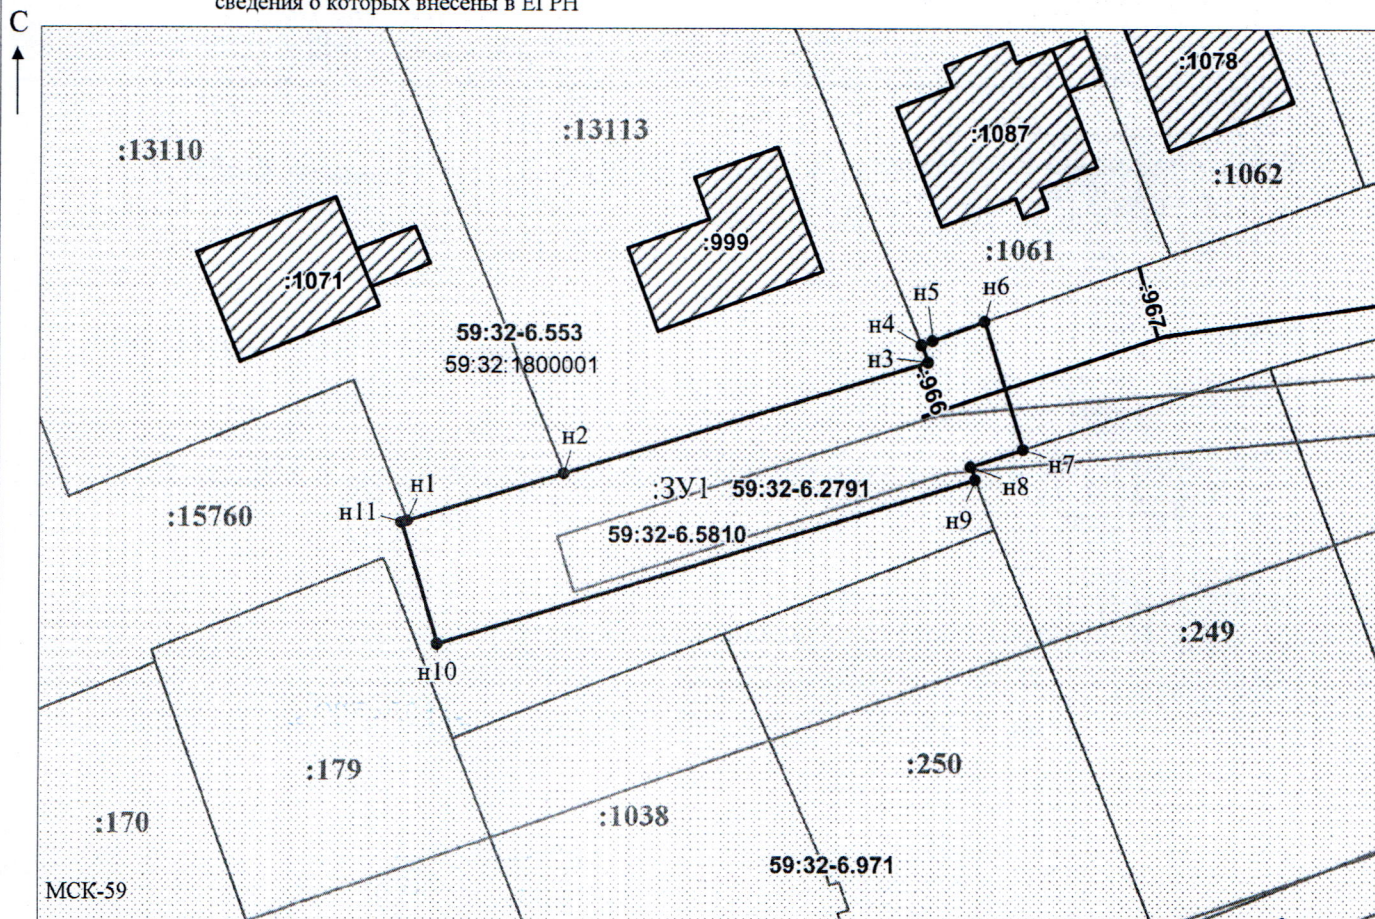

Заявитель: Офишкина И.В. / Офишкина И.В.
МП (подпись, расшифровка подписи)

(для юридических лиц
и индивидуальных предпринимателей)

Масштаб 1:500