



**КОМИТЕТ ИМУЩЕСТВЕННЫХ ОТНОШЕНИЙ
АДМИНИСТРАЦИИ ПЕРМСКОГО МУНИЦИПАЛЬНОГО ОКРУГА**

РЕШЕНИЕ

о размещении объектов № 2343

Пермский край
Пермский муниципальный округ

05.11.2025

Комитет имущественных отношений администрации Пермского муниципального округа разрешает Акционерному обществу «Газпром газораспределение Пермь» (ИНН 5902183841, ОГРН 2125902017723, почтовый адрес: 614000, г. Пермь, ул. Петропавловская, 43)

размещение объекта «Газопровод давлением до 1,2 Мпа, для размещения которого не требуется разрешения на строительство»

на землях муниципальной собственности и государственная собственность на которые не разграничена

на срок: 1 год

Местоположение: Пермский край, Пермский муниципальный округ, д. Жебреи, ул. Придорожная, з/у 9.

Приложение: схема предполагаемых к использованию земель или части земельного участка.

Особые условия использования:

1. При размещении объекта учесть параметры ширины проезда улично-дорожной сети, во избежание сужения полосы отвода дороги.
2. При условии получения разрешения на производство земляных работ.

Заместитель председателя комитета



(подпись, печать)

М.В. Королева

Схема предполагаемых к использованию земель или части земельного участка

Объект: Газопровод давлением до 1,2 Мпа, для размещения которого не требуется разрешения на строительство

Местоположение: расположенных по адресу: Пермский край, м.о. Пермский, д. Жебрен, ул. Придорожная, з/у 9

Площадь земель или части земельного участка, кв.м.: 1223

Категория земель: земли населенных пунктов

Вид разрешенного использования: Земельные участки (территории) общего пользования, под объекты транспорта Автомобильного, Коммунальное обслуживание

Описание границ смежных землепользователей:

От точки н1 до точки н2 - земельный участок с кадастровым номером 59:32:1820001:2560
От точки н2 до точки н6 - земельный участок с кадастровым номером 59:32:1820001:2715
От точки н6 до точки н7 - земли общего пользования
От точки н7 до точки н8 - земельный участок с кадастровым номером 59:32:1820001:2763
От точки н8 до точки н9 - земли общего пользования
От точки н9 до точки н1 - земельный участок с кадастровым номером 59:32:1820001:2715


От точки н13 до точки н14 - земельный участок с кадастровым номером 59:32:1820001:2763
От точки н14 до точки н15 - земельный участок с кадастровым номером 59:32:1820001:3053
От точки н15 до точки н17 - земли общего пользования
От точки н17 до точки н18 - земельный участок с кадастровым номером 59:32:1820001:3051
От точки н18 до точки н19 - земельный участок с кадастровым номером 59:32:1820001:3048
От точки н19 до точки н20 - земли общего пользования
От точки н20 до точки н21 - земельный участок с кадастровым номером 59:32:1820001:3045
От точки н21 до точки н22 - земельный участок с кадастровым номером 59:32:1820001:3046
От точки н22 до точки н29, от точки 35 до точки 35 - земельный участок с кадастровым номером 59:32:1820001:3045
От точки н29 до точки н30 - земли общего пользования
От точки н30 до точки н31 - земельный участок с кадастровым номером 59:32:1820001:3048
От точки н31 до точки н32 - земельный участок с кадастровым номером 59:32:1820001:3051
От точки н32 до точки н34 - земли общего пользования
От точки н34 до точки н13 - земельный участок с кадастровым номером 59:32:1820001:3053

Основные обозначения:

- предполагаемый участок земель, на которых планируется размещение объекта
- границы и номер земельного участка, сведения о которых внесены в ЕГРН
- границы и номер объекта капитального строительства, сведения о которых внесены в ЕГРН
- граница кадастрового квартала
- зоны с особыми условиями использования территории, сведения о которых внесены в ЕГРН
- обозначение запрашиваемого земельного участка
- характеристическая точка границ земель или части земельного участка
- номер кадастрового квартала

Каталог координат, м

№ точки границы	X	Y
н1	508537.60	2257895.12
н2	508540.29	2257892.14
н3	508547.34	2257898.93
н4	508498.64	2257954.87
н5	508445.31	2258013.50
н6	508438.69	2258022.26
н7	508435.66	2258026.27
н8	508432.62	2258023.64
н9	508435.66	2258019.62
н10	508442.23	2258010.94
н11	508496.38	2257951.39
н12	508541.82	2257899.12
н1	508537.60	2257895.12
н13	508420.41	2258039.81
н14	508423.44	2258042.45
н15	508419.76	2258047.58
н16	508417.52	2258051.14
н17	508440.90	2258069.73
н18	508442.14	2258070.72
н19	508471.81	2258094.32
н20	508476.76	2258098.26
н21	508483.34	2258103.50
н22	508481.85	2258105.94
н23	508481.92	2258107.29
н24	508492.84	2258116.98
н25	508500.44	2258123.27
н26	508497.80	2258126.28
н27	508476.66	2258108.03
н28	508478.70	2258104.92
н29	508476.66	2258103.30
н30	508471.69	2258099.35
н31	508441.08	2258074.99
н32	508439.30	2258073.57
н33	508412.22	2258052.04
н34	508416.66	2258044.98
н13	508420.41	2258039.81
н35	508506.42	2258133.60
н36	508506.02	2258128.09
н37	508507.04	2258126.93
н38	508510.09	2258129.59
н35	508506.42	2258133.60

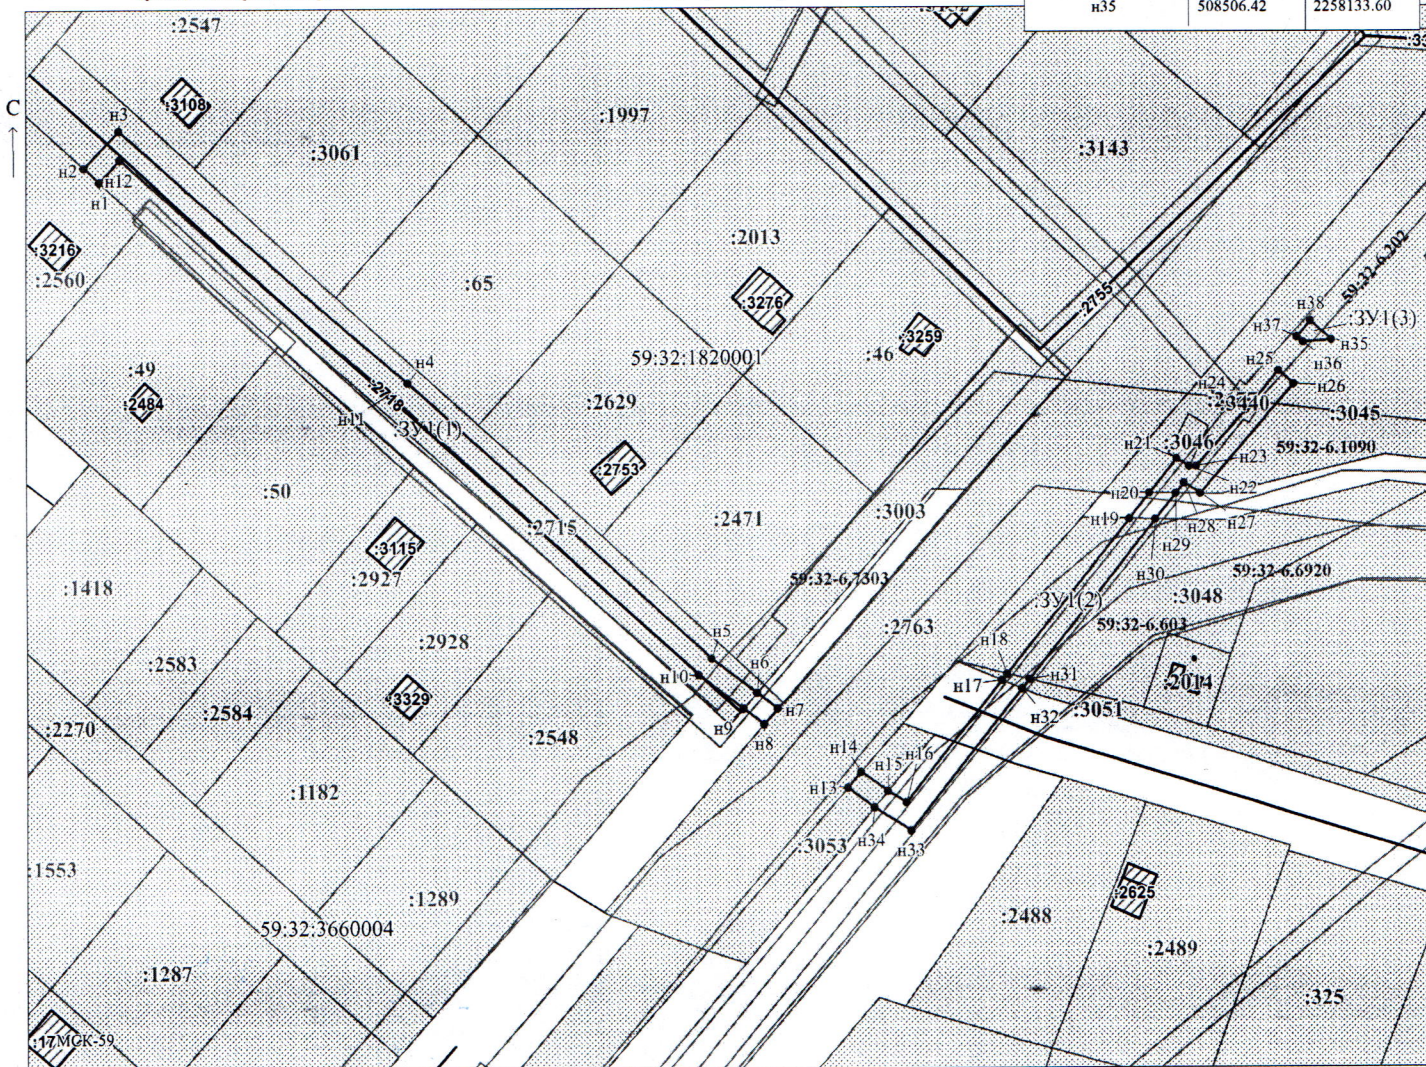

Заявитель: / Егорова И.В.
МП (подпись, расшифровка подписи)
(для юридических лиц и индивидуальных предпринимателей)

Масштаб 1:1000