

**КОМИТЕТ ИМУЩЕСТВЕННЫХ ОТНОШЕНИЙ
АДМИНИСТРАЦИИ ПЕРМСКОГО МУНИЦИПАЛЬНОГО ОКРУГА**

РЕШЕНИЕ
о размещении объектов № 2345

Пермский край
Пермский муниципальный округ

05.11.2025

Комитет имущественных отношений администрации Пермского муниципального округа разрешает Акционерному обществу «Газпром газораспределение Пермь» (ИНН 5902183841, ОГРН 2125902017723, почтовый адрес: 614000, г. Пермь, ул. Петропавловская, 43)

размещение объекта «Газопровод давлением до 1,2 Мпа, для размещения которого не требуется разрешения на строительство»

на землях муниципальной собственности и государственная собственность на которые не разграничена

на срок: 1 год

Местоположение: Пермский край, Пермский муниципальный округ, п. Юго-Камский, ул. Коммунистическая, к дому 2.

Приложение: схема предполагаемых к использованию земель или части земельного участка.

Особые условия использования:

1. При размещении объекта учесть параметры ширины проезда улично-дорожной сети, во избежание сужения полосы отвода дороги.
2. При условии получения разрешения на производство земляных работ.

Заместитель председателя комитета



М.В. Королева

(подпись, печать)

Схема предполагаемых к использованию земель или части земельного участка

Объект: Газопровод давлением до 1.2 Мпа, для размещения которого не требуется разрешения на строительство

Местоположение: расположенных по адресу: Пермский край, м.о. Пермский, п. Юго-Камский, ул. Коммунистическая, к.дому 2

Площадь земель или части земельного участка, кв.м.: 1093

Категория земель: земли населенных пунктов

Вид разрешенного использования: -

Способ размещения: подземный

От точки н1 до точки н2 - земельный участок с кадастровым номером 59:32:0100009:4856

От точки н2 до точки н3 - земли общего пользования

От точки н3 до точки н9 - земельный участок с кадастровым номером 59:32:0100009:14197

От точки н9 до точки н26 - земли общего пользования

От точки н26 до точки н28 - земельный участок с кадастровым номером 59:32:0100009:14197

От точки н28 до точки н31 - земли общего пользования

От точки н31 до точки н41 - земельный участок с кадастровым номером 59:32:0100009:14197

От точки н41 до точки н1 - земли общего пользования


Условные обозначения:

-  - предполагаемый участок земель, на которых планируется размещение объекта
-  - границы и номер земельного участка, сведения о которых внесены в ЕГРН
-  - границы и номер объекта капитального строительства, сведения о которых внесены в ЕГРН
-  - граница кадастрового квартала
-  - зоны с особыми условиями использования территории, сведения о которых внесены в ЕГРН
-  - обозначение запрашиваемого земельного участка
-  - характеристическая точка границ земель или части земельного участка

59:32:0100009 - номер кадастрового квартала

Каталог координат, м

№ точки границы	X	Y
н1	483783.43	2191740.91
н2	483780.06	2191743.15
н3	483779.92	2191742.89
н4	483778.23	2191739.76
н5	483774.38	2191742.29
н6	483768.61	2191746.08
н7	483748.40	2191756.41
н8	483706.68	2191774.93
н9	483709.95	2191779.01
н10	483710.60	2191779.82
н11	483737.02	2191804.43
н12	483756.33	2191821.17
н13	483772.27	2191834.40
н14	483787.60	2191848.18
н15	483833.23	2191886.08
н16	483830.74	2191889.22
н17	483828.37	2191887.39
н18	483828.03	2191887.89
н19	483823.98	2191884.55
н20	483824.41	2191883.96
н21	483784.98	2191851.20
н22	483769.65	2191837.42
н23	483753.75	2191824.23
н24	483734.34	2191807.41
н25	483707.66	2191782.54
н26	483706.08	2191780.56
н27	483701.94	2191775.40
н28	483699.09	2191771.85
н29	483698.19	2191770.73
н30	483701.41	2191768.30
н31	483702.84	2191770.10
н32	483704.10	2191771.69
н33	483746.68	2191752.79
н34	483766.59	2191742.62
н35	483772.18	2191738.95
н36	483780.14	2191733.58
н37	483783.96	2191730.15
н38	483786.67	2191733.29
н39	483782.71	2191736.82
н40	483781.60	2191737.55
н41	483783.29	2191740.66
н1	483783.43	2191740.91

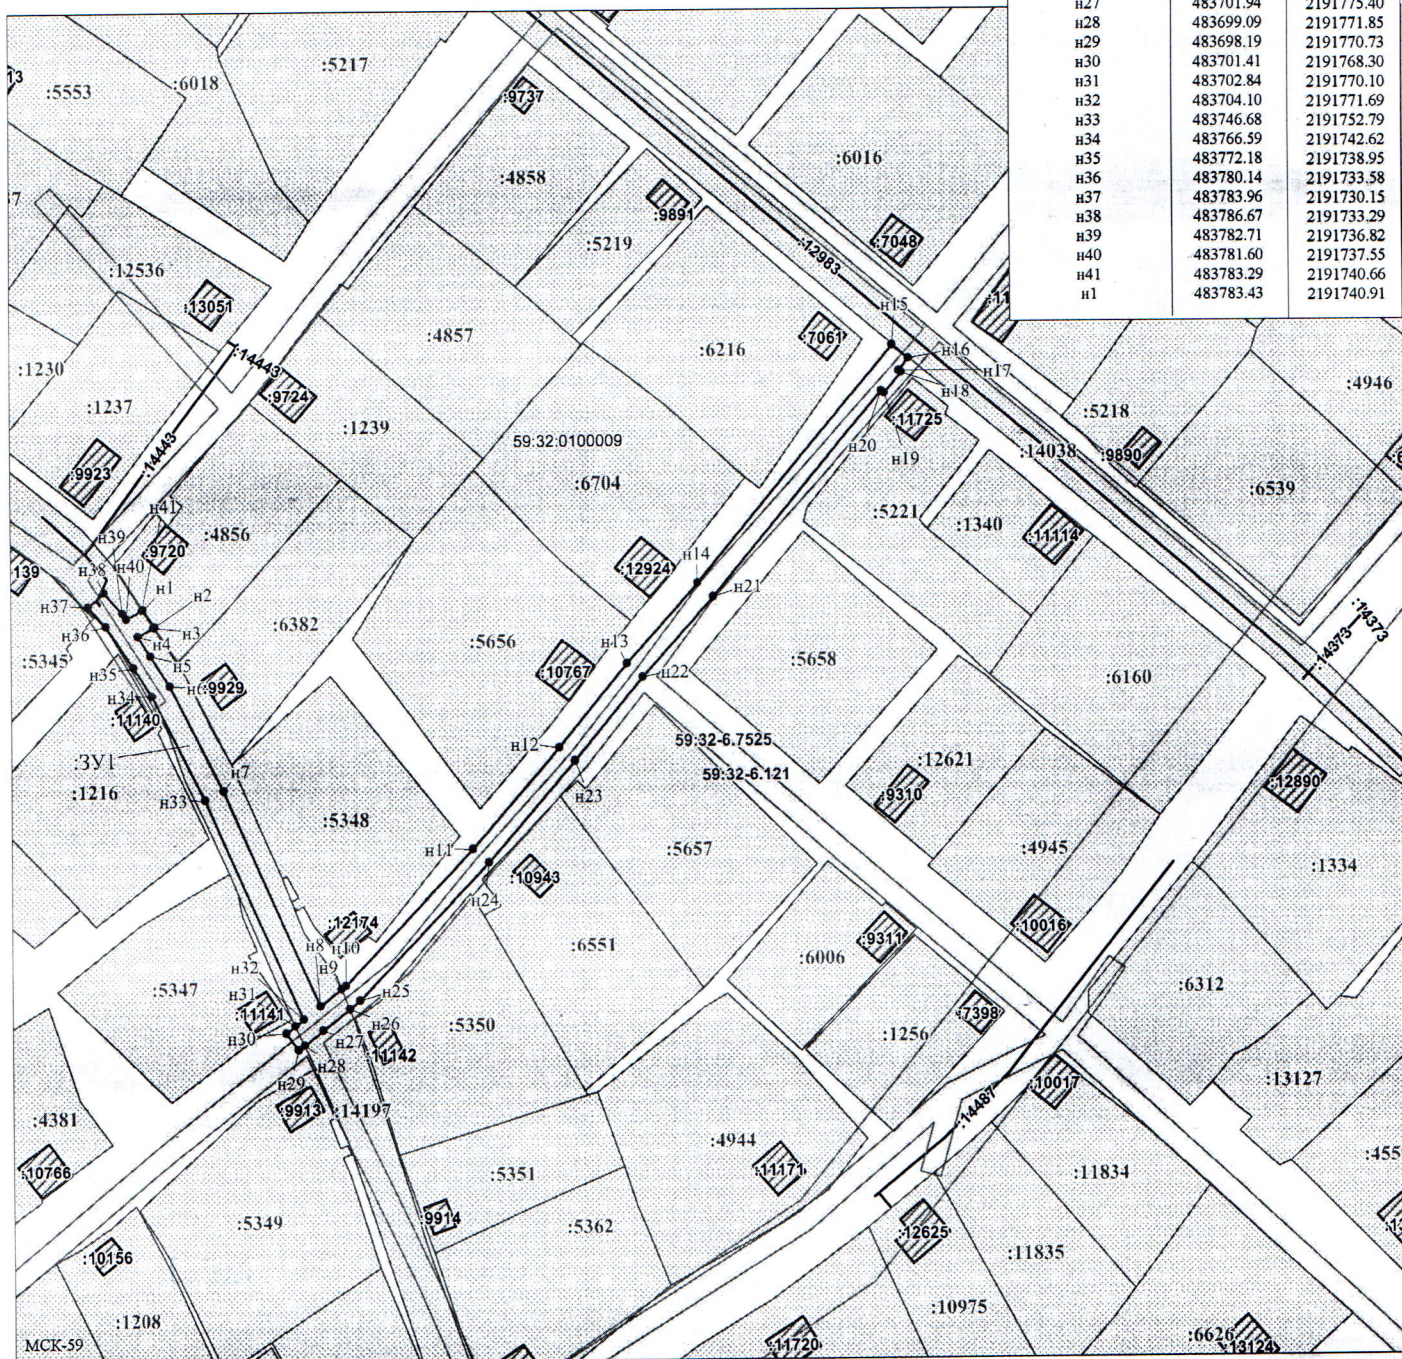

Масштаб 1:500

Заявитель:

/Горбунова А.П.

(подпись, расшифровка подписи)

МП

(для юридических лиц

и индивидуальных предпринимателей)